


ZENKER

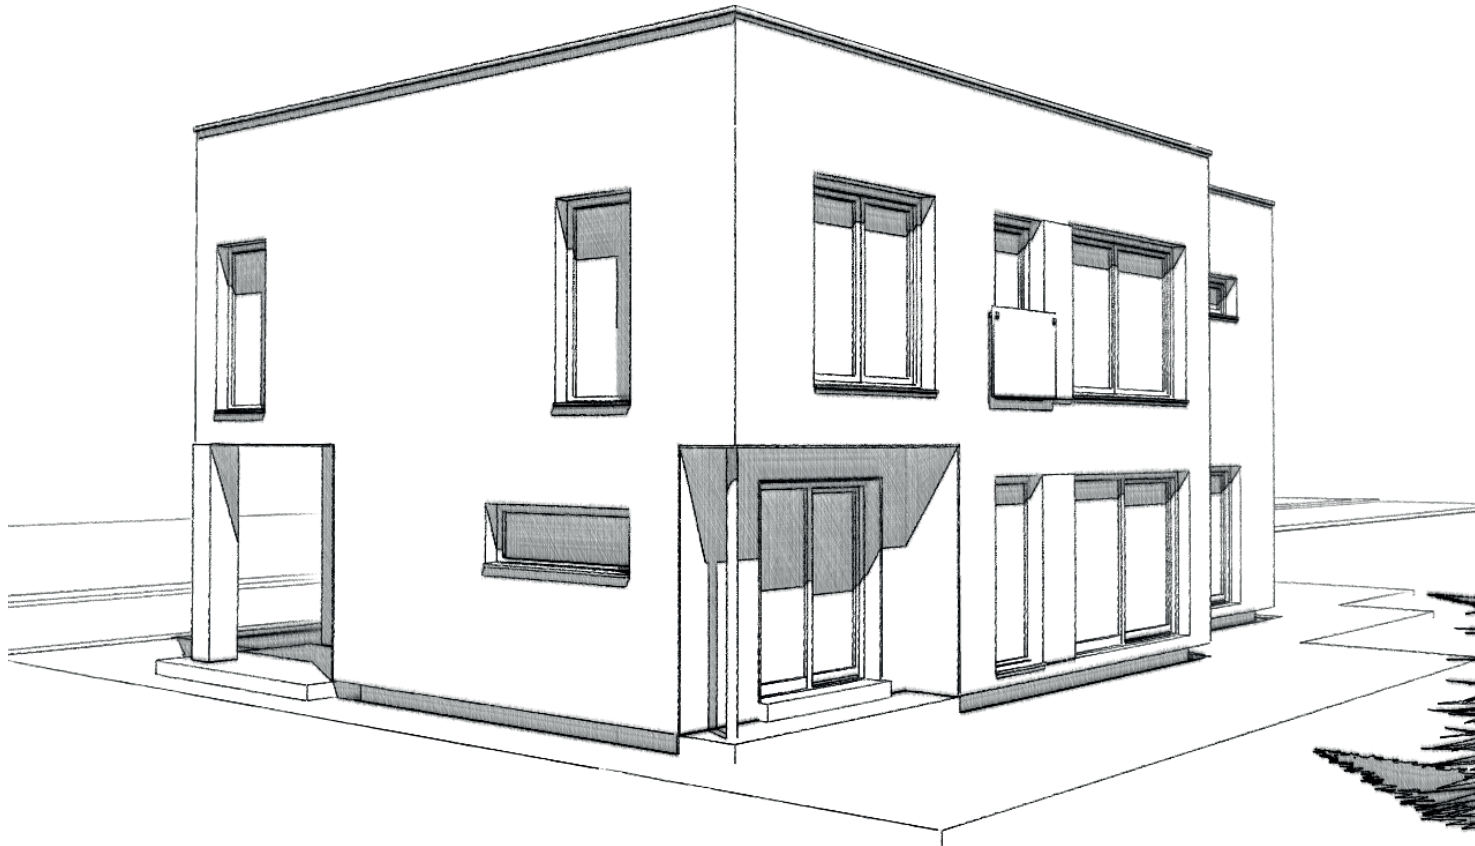

ZENKER

Kontur 202

Wohnfläche EG:	94,49 m ²
Wohnfläche OG:	104,40 m ²
Bebaute Fläche:	122,11 m ²
Dachformen:	Flachdach
Zimmer:	3

Design trifft Ausstattung

In Ihrem neuen Zuhause inklusive:


- Ökologische Dämmung mit Hanf
- Moderne Luft/Wasser-Wärmepumpe und Fußbodenheizung
- Hochwertige Holz-Alufenster
- Vorbereitung für E-Tankstelle und Photovoltaikanlage
- Multimedia-Verkabelung

Abbildungen mit Sonderausstattung




ZENKER

Kontur 202

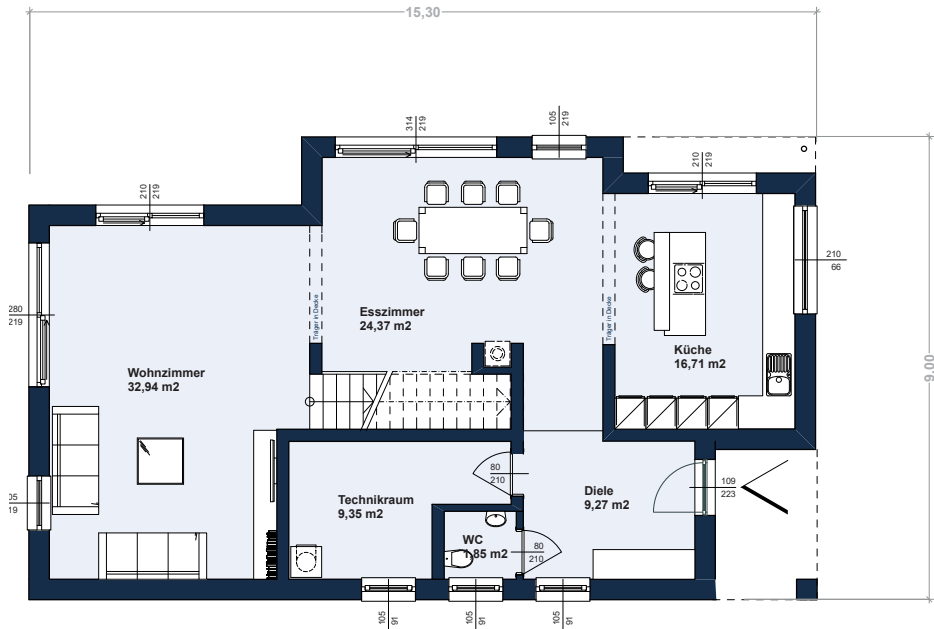

↖ Erdgeschoss

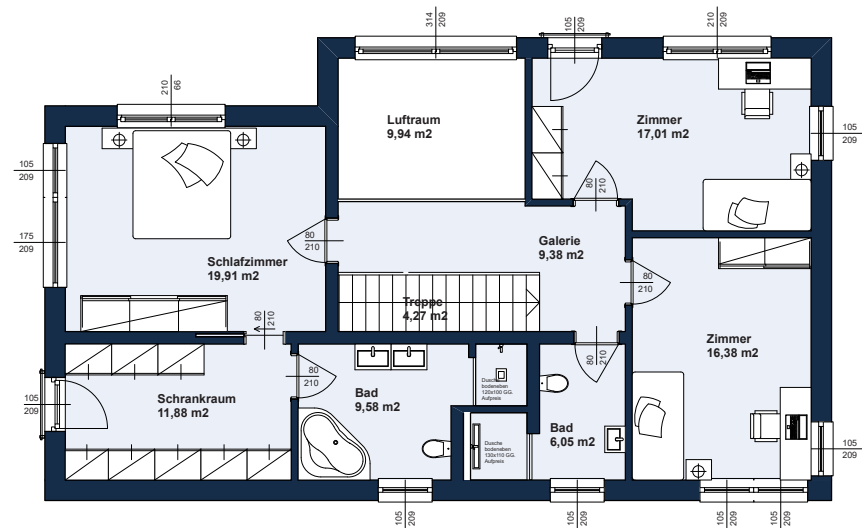

↗ Obergeschoss

Flachdach

Detaillierte Grundrisse erhalten Sie bei Ihrem Bauberater!
Abbildungen mit Sonderausstattung