


ZENKER

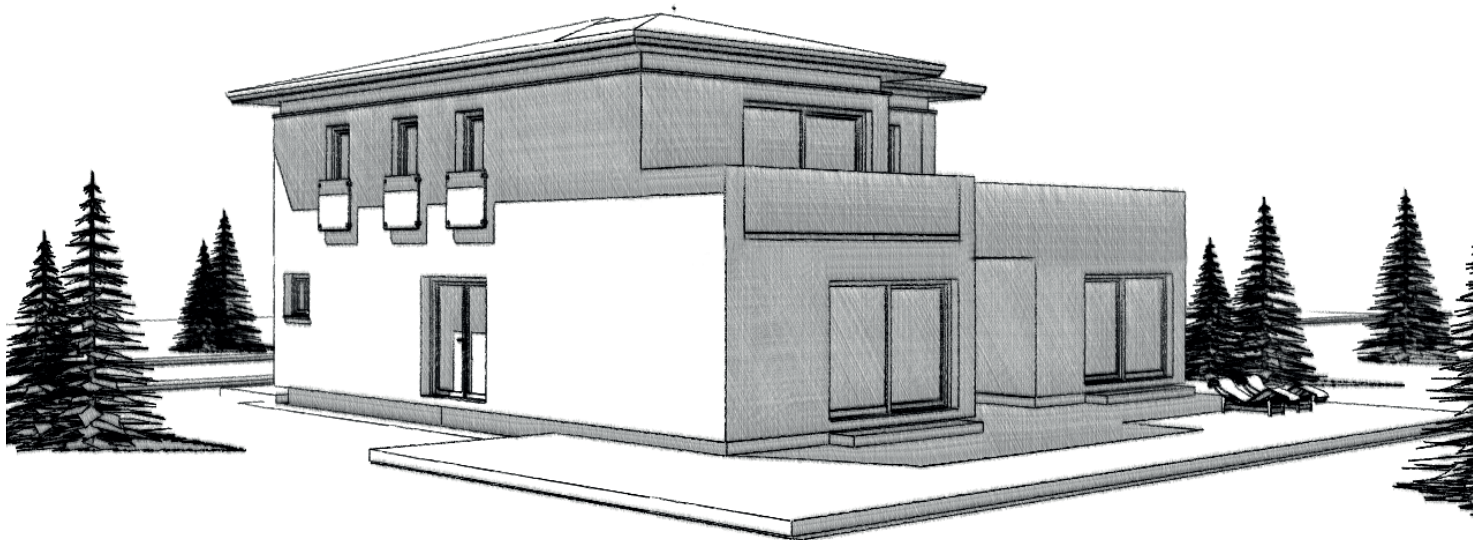

ZENKER


Kontur 226

Wohnfläche EG:	142,41 m ²
Wohnfläche OG:	84,09 m ²
Bebaute Fläche:	178,93 m ²
Dachformen:	Walmdach
Zimmer:	3


Design trifft Ausstattung

In Ihrem neuen Zuhause inklusive:


- Ökologische Dämmung mit Hanf
- Moderne Luft/Wasser-Wärmepumpe und Fußbodenheizung
- Hochwertige Holz-Alufenster
- Vorbereitung für E-Tankstelle und Photovoltaikanlage
- Multimedia-Verkabelung

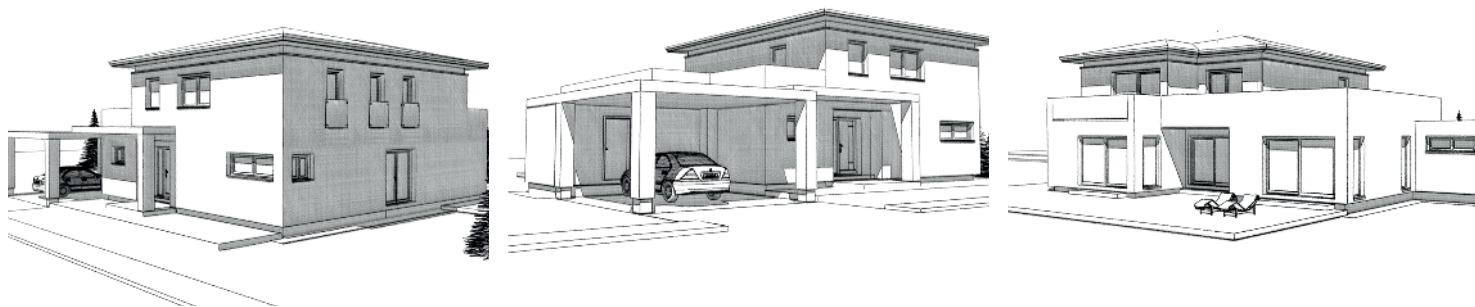

Abbildungen mit Sonderausstattung

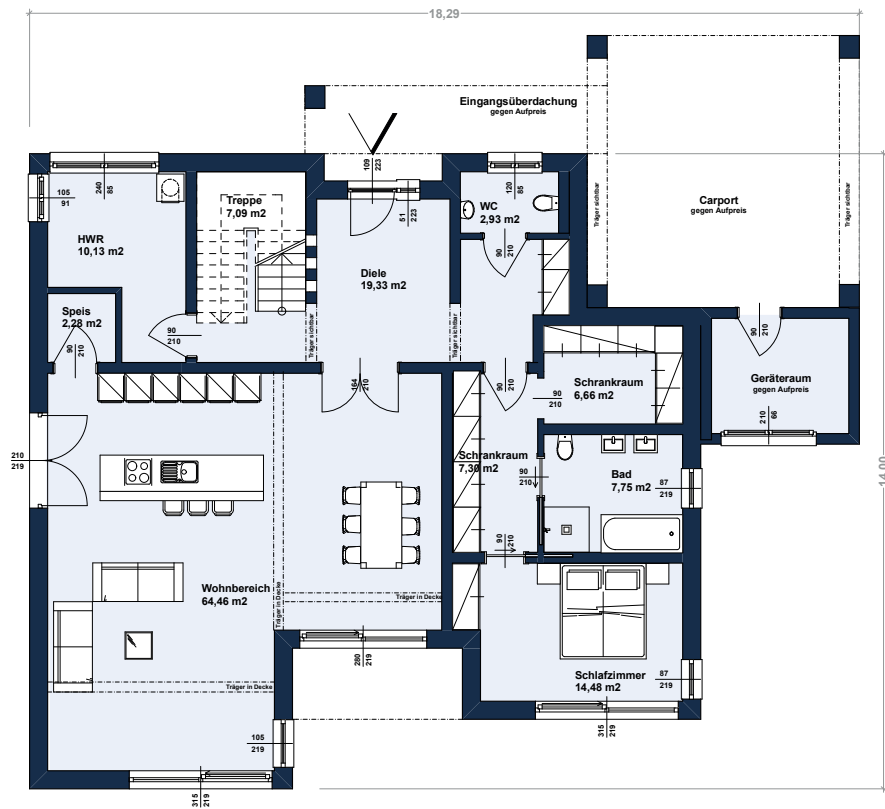

↙ Erdgeschoss

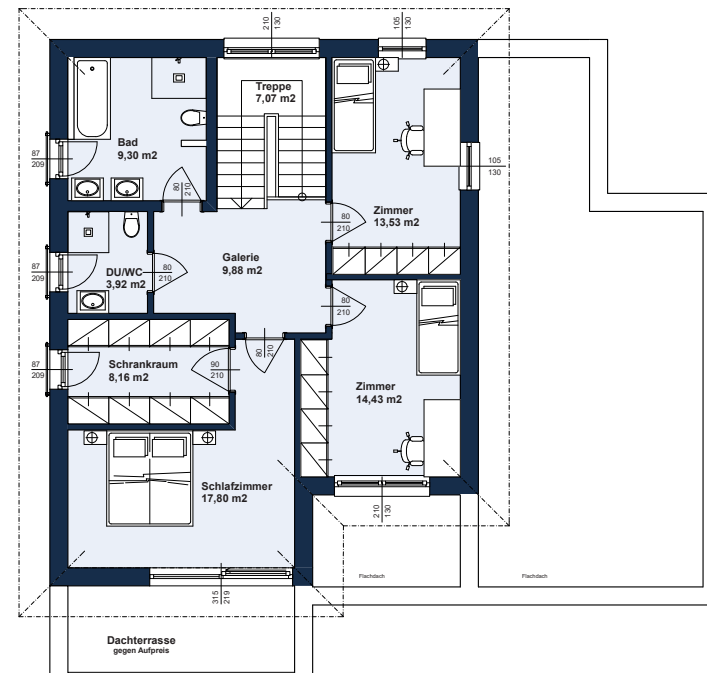

Obergeschoss ↘

Walmdach

Detaillierte Grundrisse erhalten Sie bei Ihrem Bauberater!
Abbildungen mit Sonderausstattung