

# ZENKER



## ZENKER


### Kontur Doppelhaus 150

|                 |                       |
|-----------------|-----------------------|
| Wohnfläche EG:  | 78,45 m <sup>2</sup>  |
| Wohnfläche OG:  | 71,93 m <sup>2</sup>  |
| Bebaute Fläche: | 100,20 m <sup>2</sup> |
| Dachformen:     | Flachdach             |
| Zimmer:         | 3                     |

### Design trifft Ausstattung

In Ihrem neuen Zuhause inklusive:


- Ökologische Dämmung mit Hanf
- Moderne Luft/Wasser-Wärmepumpe und Fußbodenheizung
- Hochwertige Holz-Alufenster
- Vorbereitung für E-Tankstelle und Photovoltaikanlage
- Multimedia-Verkabelung

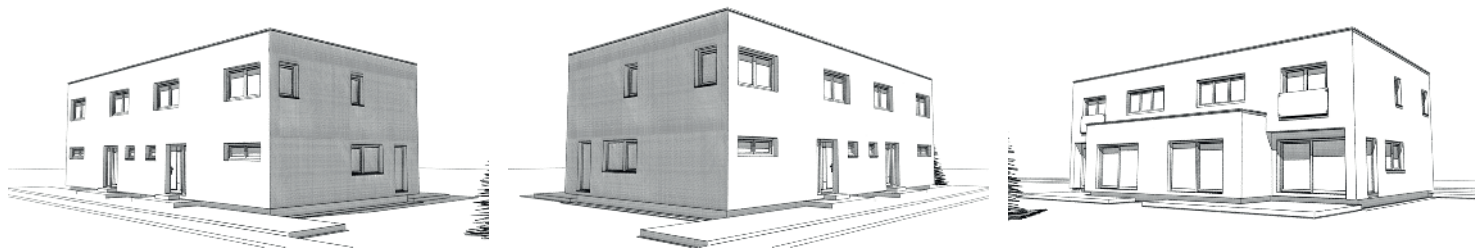


Abbildungen mit Sonderausstattung

# ZENKER

## Kontur Doppelhaus 150

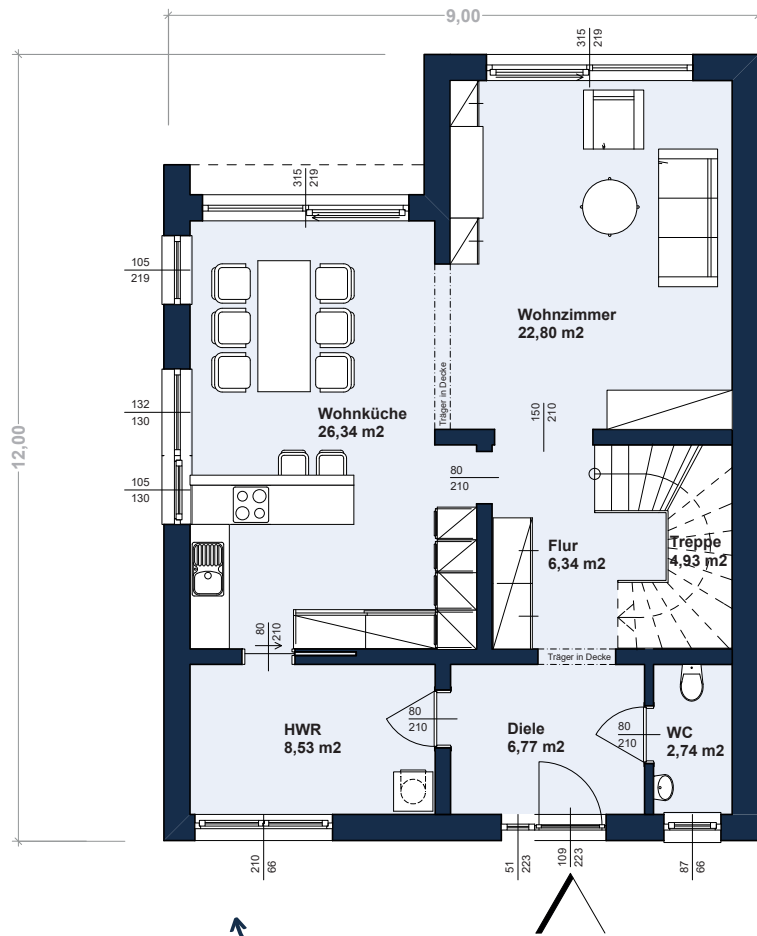

Erdgeschoss

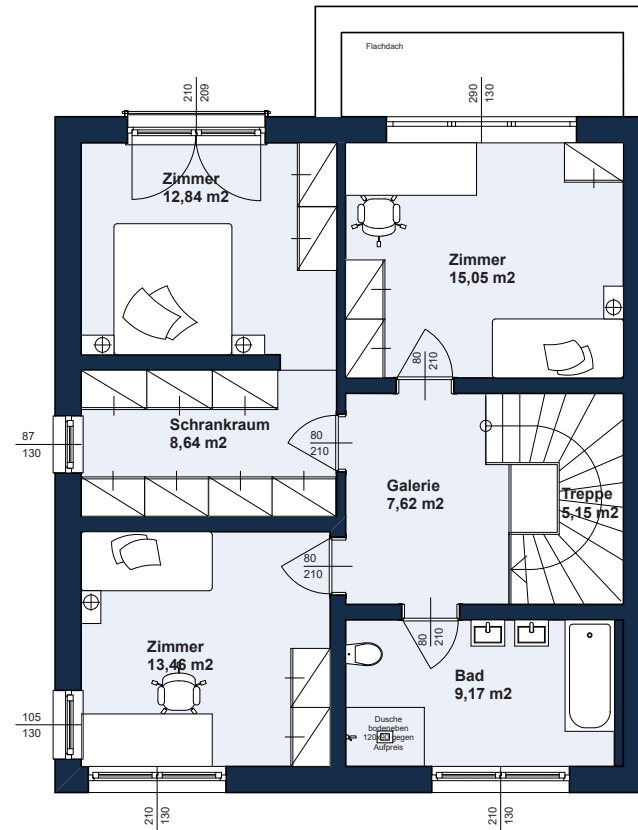

Obergeschoss

Flachdach

Detaillierte Grundrisse erhalten Sie bei Ihrem Bauberater!  
Abbildungen mit Sonderausstattung