


ZENKER

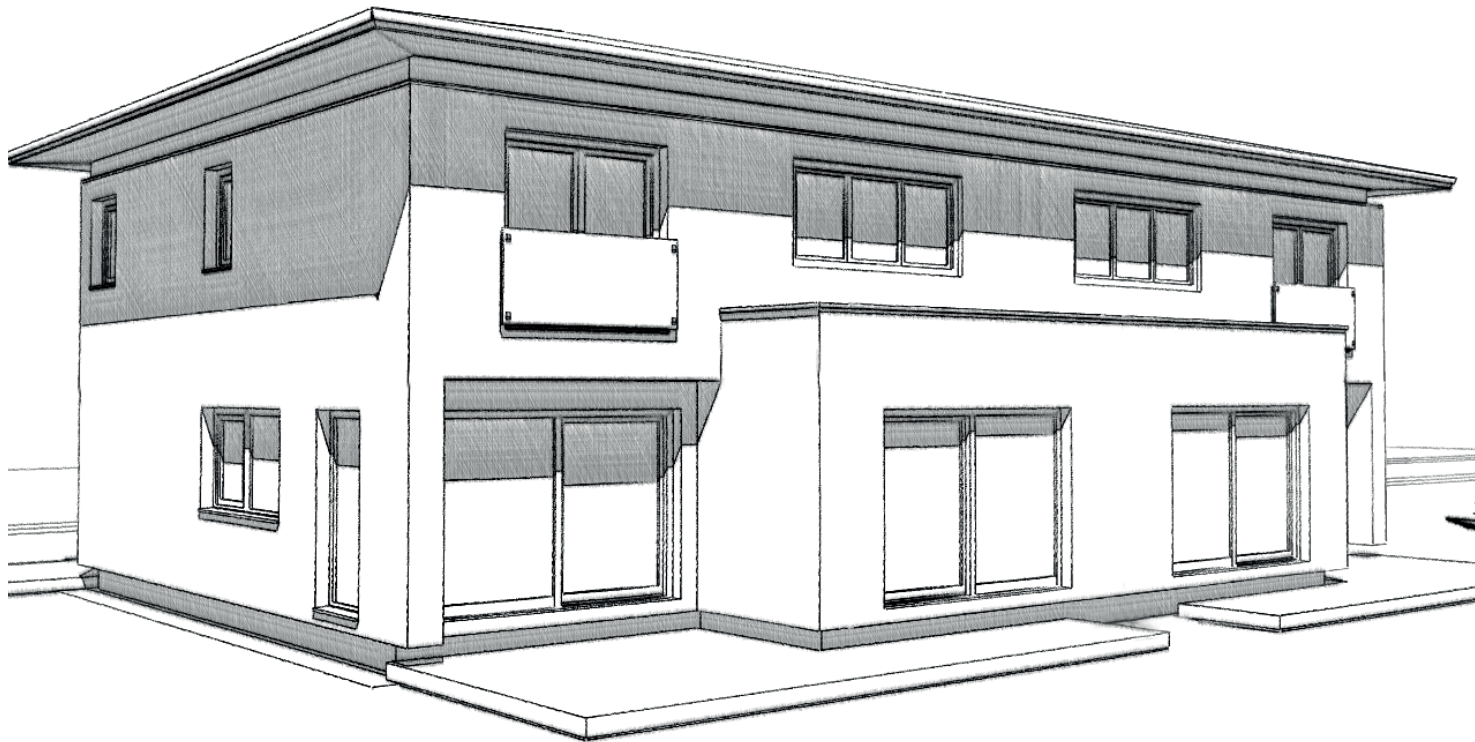

ZENKER

Kontur Doppelhaus 150



Wohnfläche EG:	78,45 m ²
Wohnfläche OG:	71,93 m ²
Bebaute Fläche:	100,20 m ²
Dachformen:	Walmdach
Zimmer:	3

Design trifft Ausstattung

In Ihrem neuen Zuhause inklusive:


- Ökologische Dämmung mit Hanf
- Moderne Luft/Wasser-Wärmepumpe und Fußbodenheizung
- Hochwertige Holz-Alufenster
- Vorbereitung für E-Tankstelle und Photovoltaikanlage
- Multimedia-Verkabelung

Abbildungen mit Sonderausstattung

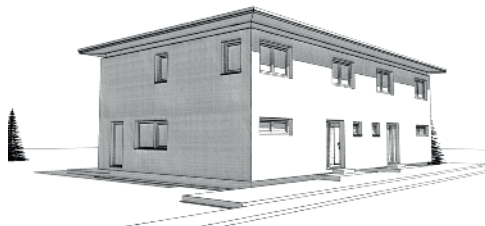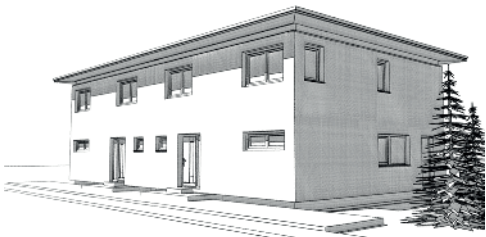


ZENKER

Kontur Doppelhaus 150

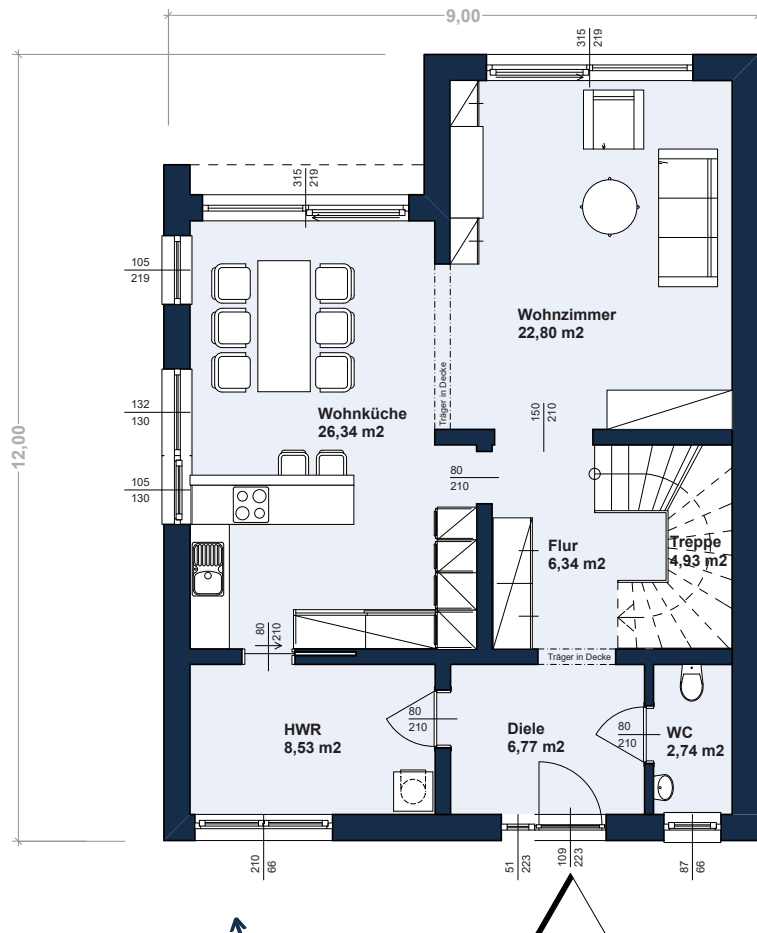

Erdgeschoss

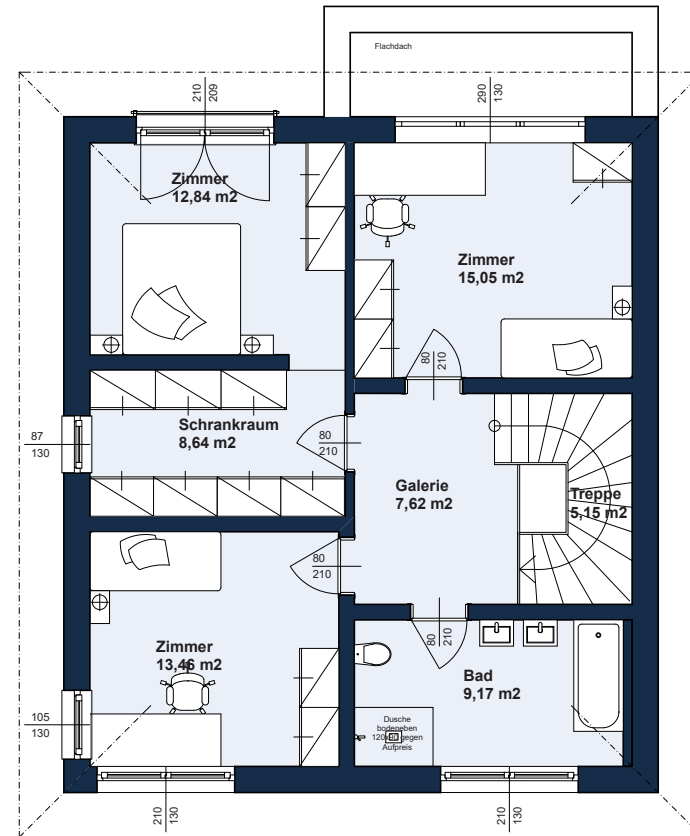

Obergeschoss

Walmdach

Detaillierte Grundrisse erhalten Sie bei Ihrem Bauberater!
Abbildungen mit Sonderausstattung