


ZENKER

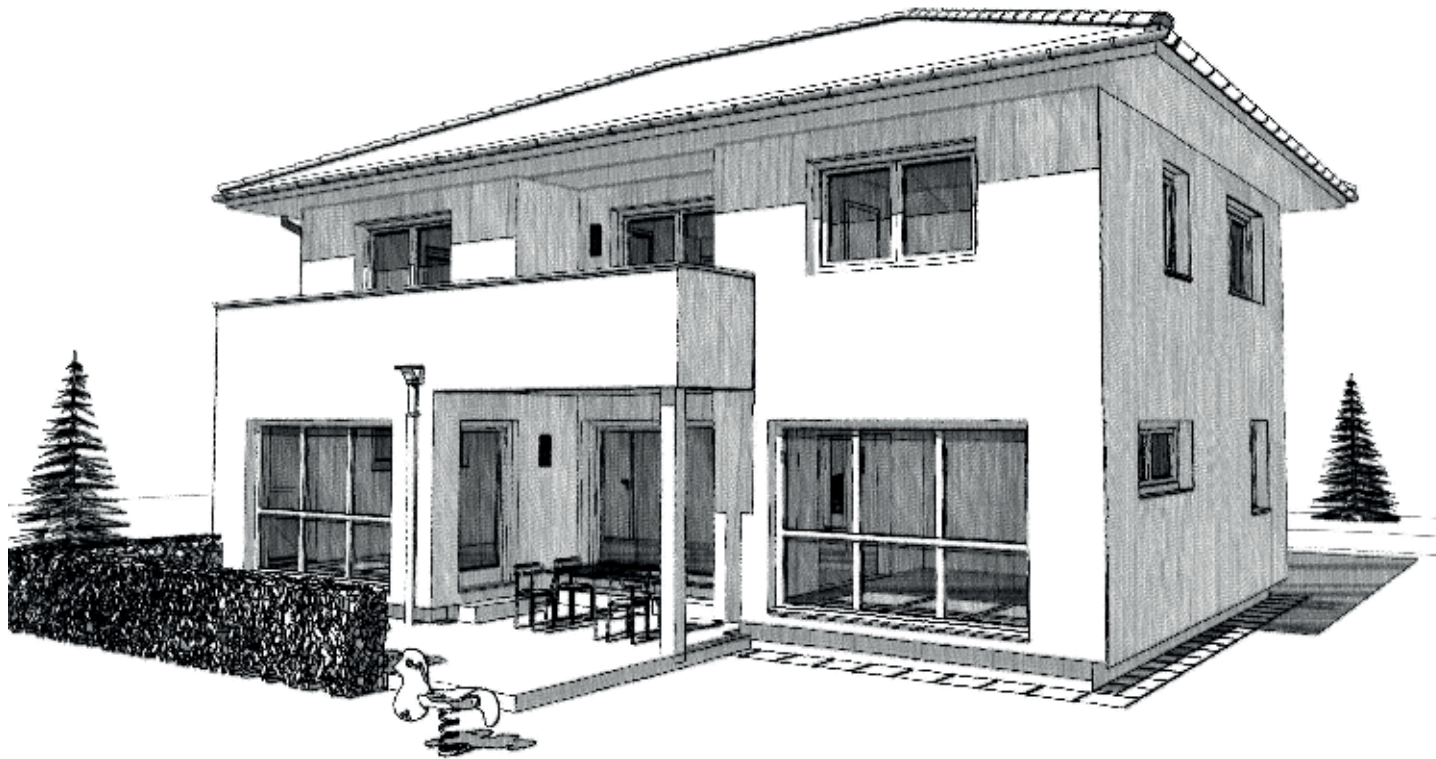

ZENKER


Konzept 167

| | |
|-----------------|-----------------------|
| Wohnfläche EG: | 86,82 m ² |
| Wohnfläche OG: | 79,84 m ² |
| Bebaute Fläche: | 109,14 m ² |
| Dachformen: | Walmdach |
| Zimmer: | 4 |

Design trifft Ausstattung

In Ihrem neuen Zuhause inklusive:

- Ökologische Dämmung mit Hanf
- Moderne Luft/Wasser-Wärmepumpe und Fußbodenheizung
- Hochwertige Holz-Alufenster
- Vorbereitung für E-Tankstelle und Photovoltaikanlage
- Multimedia-Verkabelung

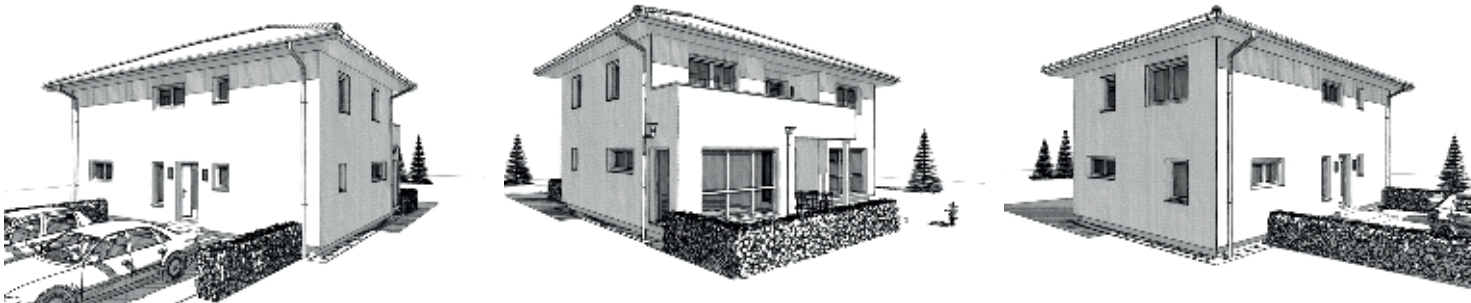

Abbildungen mit Sonderausstattung

