

DESIGNBUNGALOW 140



Bungalow mit
raffinierter Form

Entwurfsplan, technische Änderungen vorbehalten alle Flächenberechnungen nach Ö-NORM B1800 / 042021

BEBAUTE FLÄCHE

183,32 m²

ERDGESCHOSS

137,36 m²

DACHFORM

Walmdach

NETTOGRUNDFLÄCHE

137,36 m²

OBERGESCHOSS

Dachboden

DACHNEIGUNG

25°


OG-RAUMHÖHE

Dachboden

ZENKER

ARCHITEKTUR FÜR GENIESSER

DESIGNBUNGALOW 140

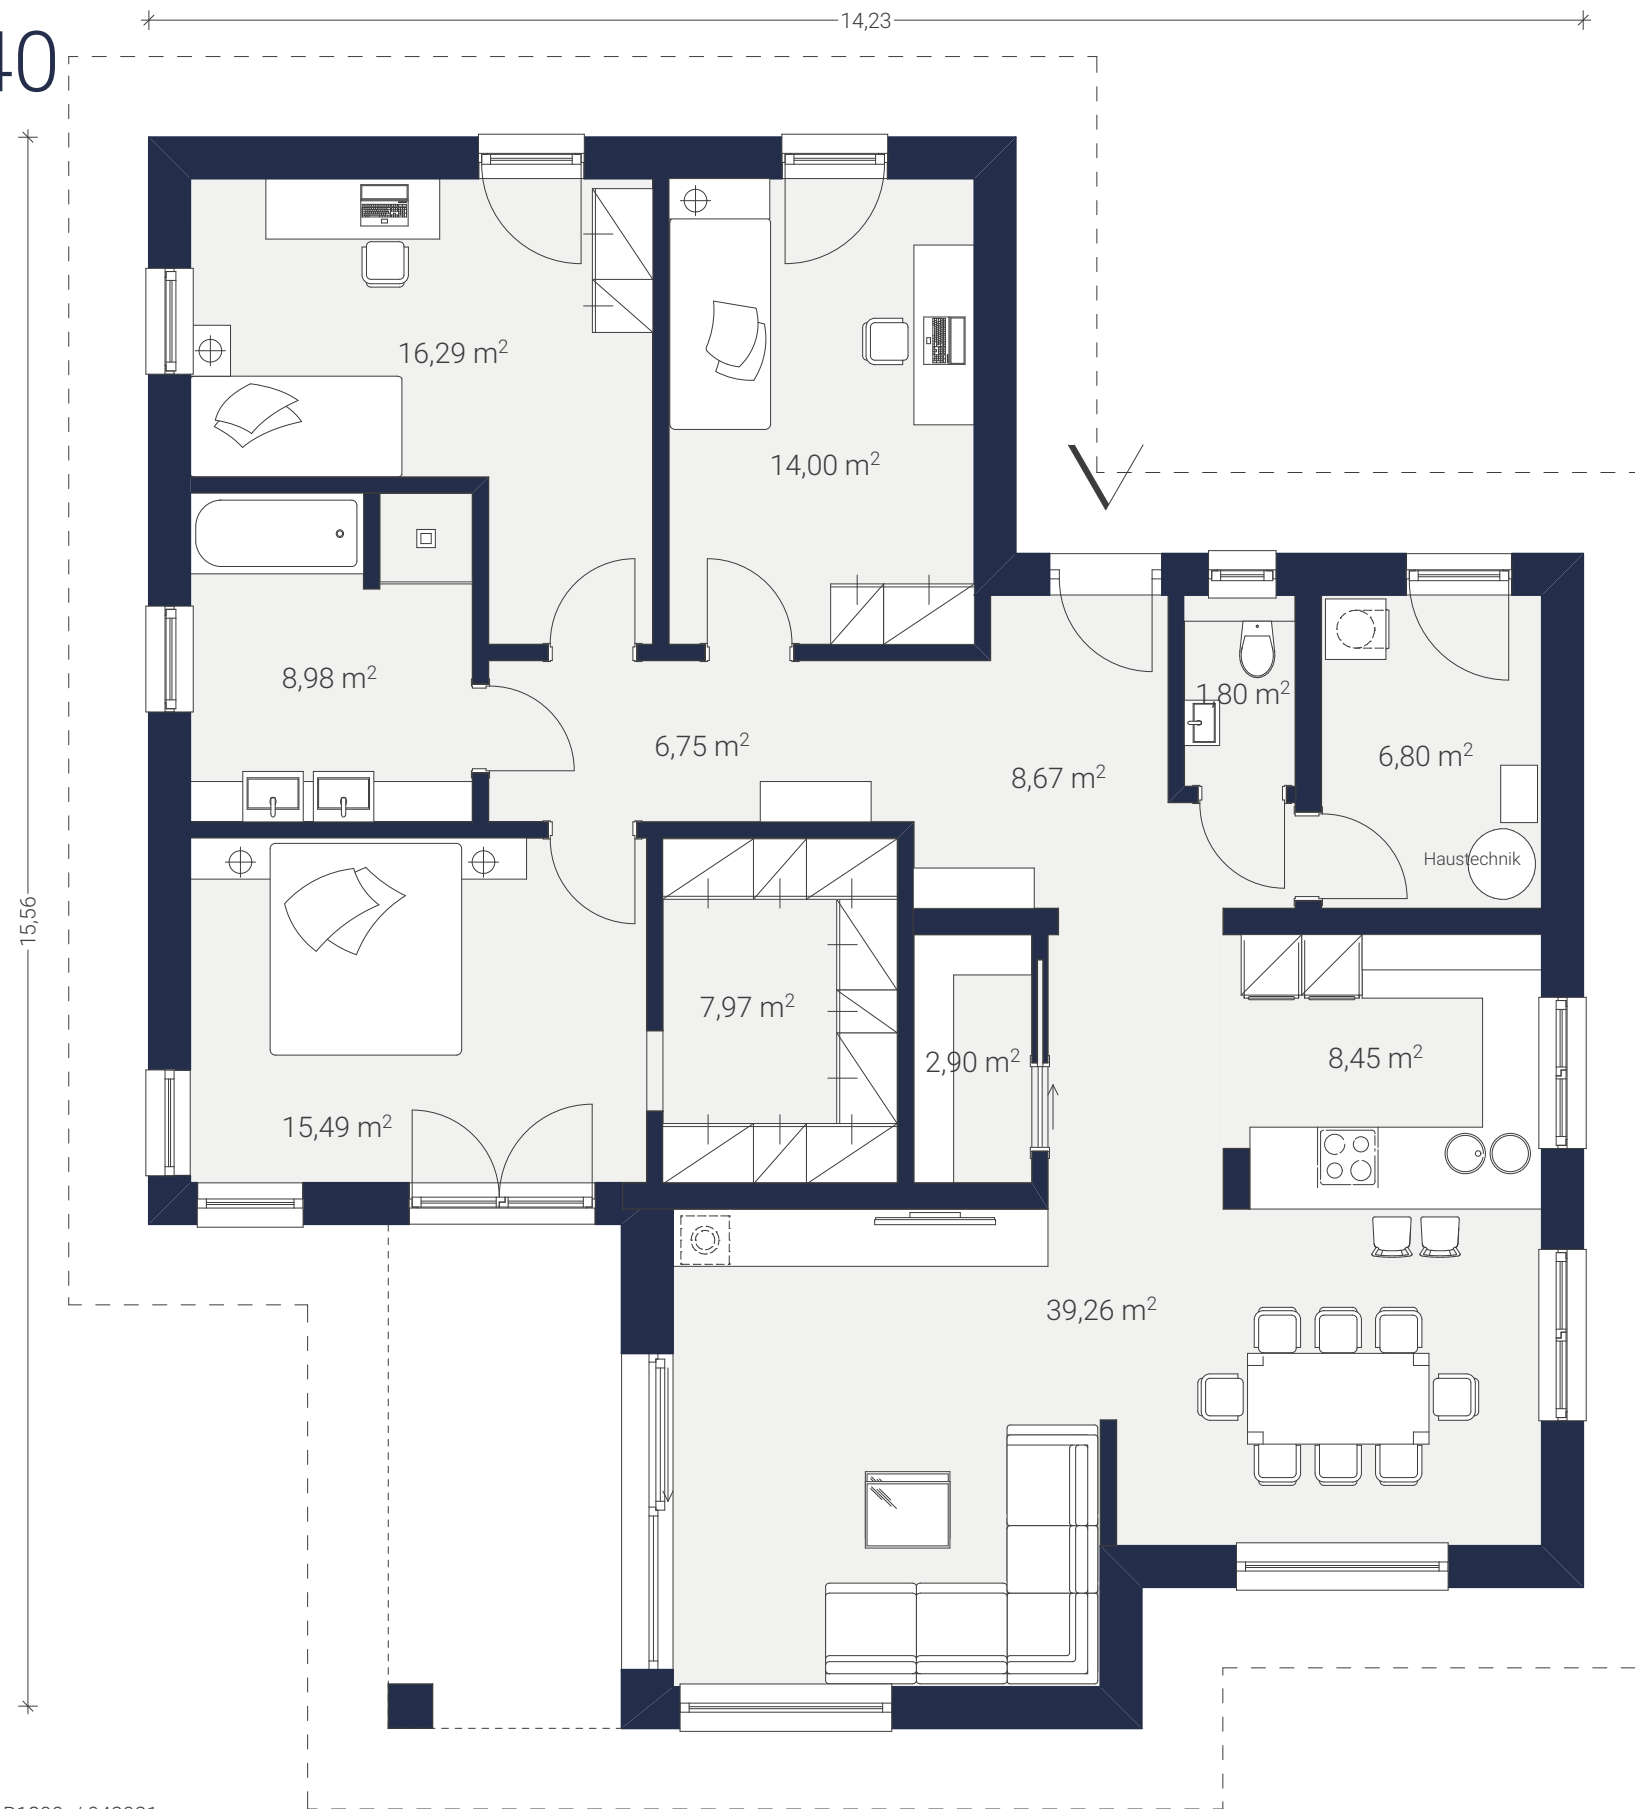

Bungalow mit raffinierter Form

Entwurfsplan, technische Änderungen vorbehalten alle Flächenberechnungen nach Ö-NORM B1800 / 042021

BEBAUTE FLÄCHE	183,32 m ²	ERDGESCHOSS	137,36 m ²	DACHFORM	Walmdach	ERDGESCHOSS	ZENKER ARCHITEKTUR FÜR GENIESSER
NETTOGRUNDFLÄCHE	137,36 m ²	OBERGESCHOSS	Dachboden	DACHNEIGUNG	25°	M. 1:75	
				OG-RAUMHÖHE	Dachboden		