

DESIGNBUNGALOW 159



Großzügigkeit und Flair,
gepaart mit einem
exklusiven Wohnerlebnis

Entwurfsplan, technische Änderungen vorbehalten alle Flächenberechnungen nach Ö-NORM B1800 / 042021

BEBAUTE FLÄCHE HAUS

223,98 m²

ERDGESCHOSS

159,70 m²

DACHFORM

Flachdach

BEBAUTE FLÄCHE GERÄTERAUM

19,50 m²

GERÄTERAUM optional

13,54 m²


DACHNEIGUNG

3%

ZENKER

ARCHITEKTUR FÜR GENIESSER

DESIGNBUNGALOW 159

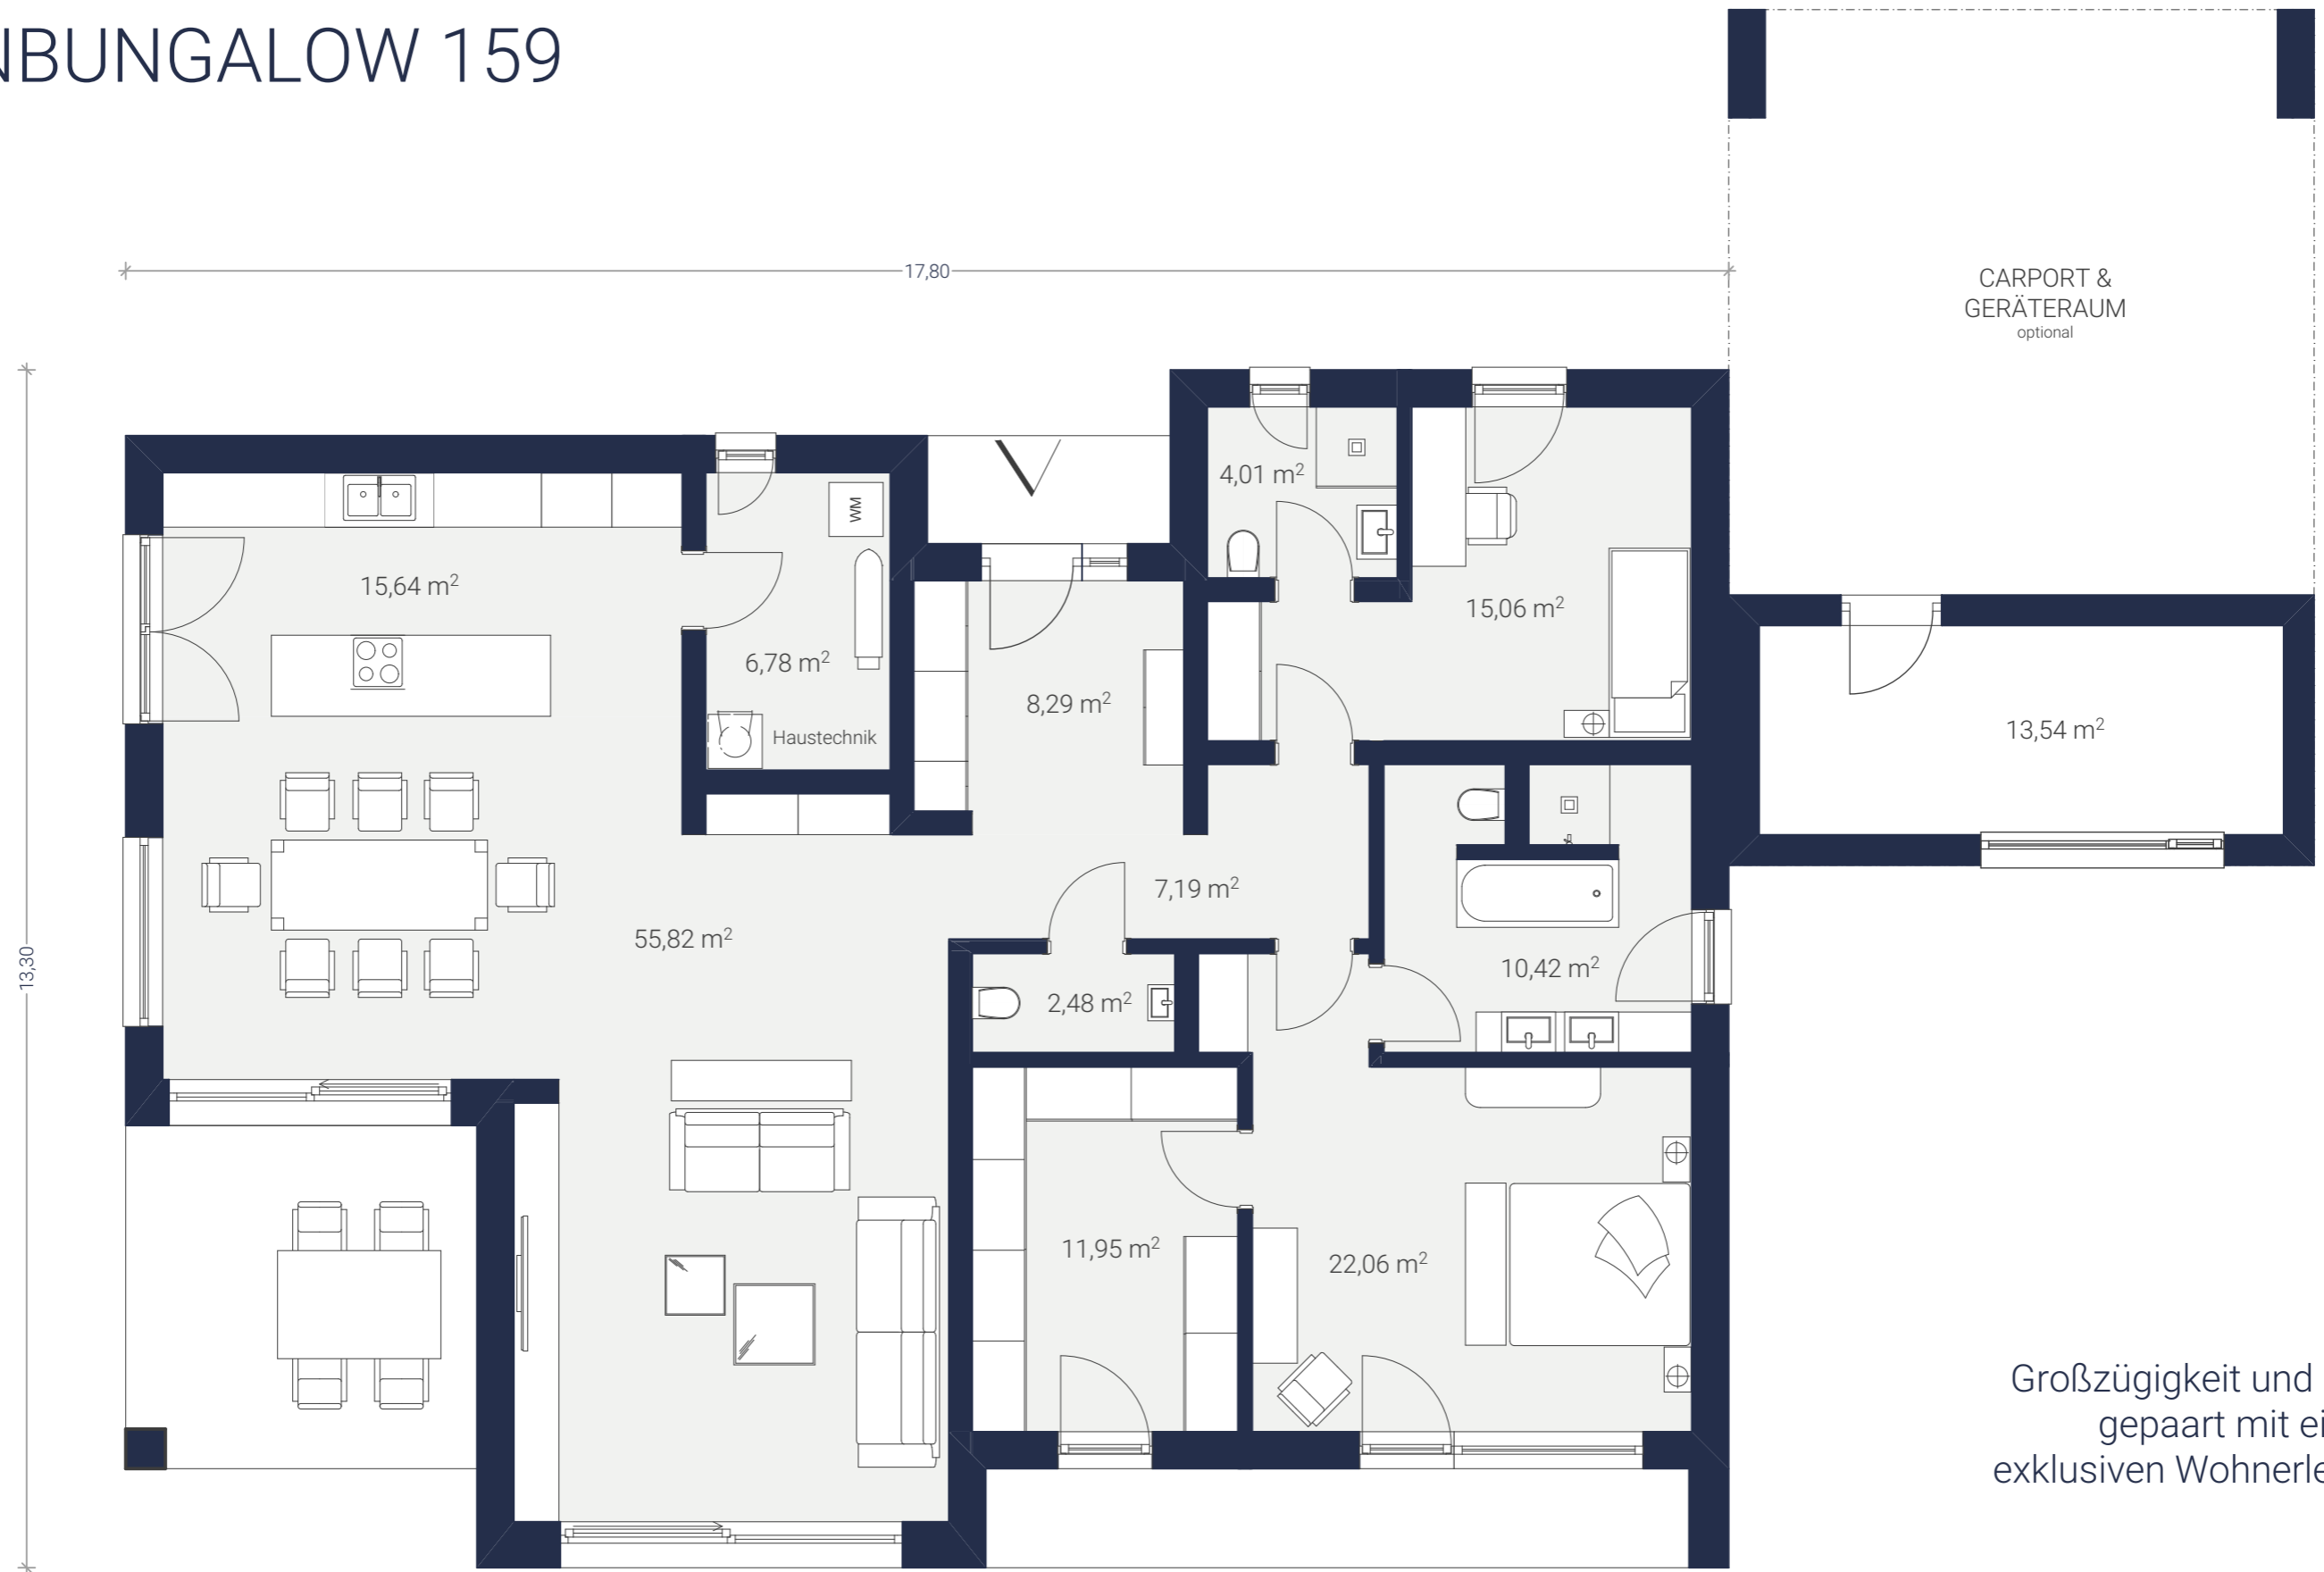

Entwurfsplan, technische Änderungen vorbehalten alle Flächenberechnungen nach Ö-NORM B1800 / 042021

BEBAUTE FLÄCHE HAUS

223,98 m²

ERDGESCHOSS

159,70 m²

DACHFORM

Flachdach

ERDGESCHOSS

BEBAUTE FLÄCHE GERÄTERAUM

19,50 m²

GERÄTERAUM optional

13,54 m²

DACHNEIGUNG

3%

M. 1:75

ZENKER

ARCHITEKTUR FÜR GENIESSER