

KONTUR 170




Raffiniert strukturiertes
Raumkonzept mit dem
"gewissen Etwas"

Entwurfsplan, technische Änderungen vorbehalten alle Flächenberechnungen nach Ö-NORM B1800 / 042021

BEBAUTE FLÄCHE	140,67 m ²	ERDGESCHOSS	85,90 m ²	DACHFORM	Design-Flachdach
NETTOGRUNDFLÄCHE inkl. Loggia	169,70 m ²	OBERGESCHOSS	83,80 m ²	DACHNEIGUNG	3%
		DACHTERRASSE optional	25,67 m ²	OG-RAUMHÖHE	Vollgeschoss

ZENKER
ARCHITEKTUR FÜR GENIESSER

KONTUR 170

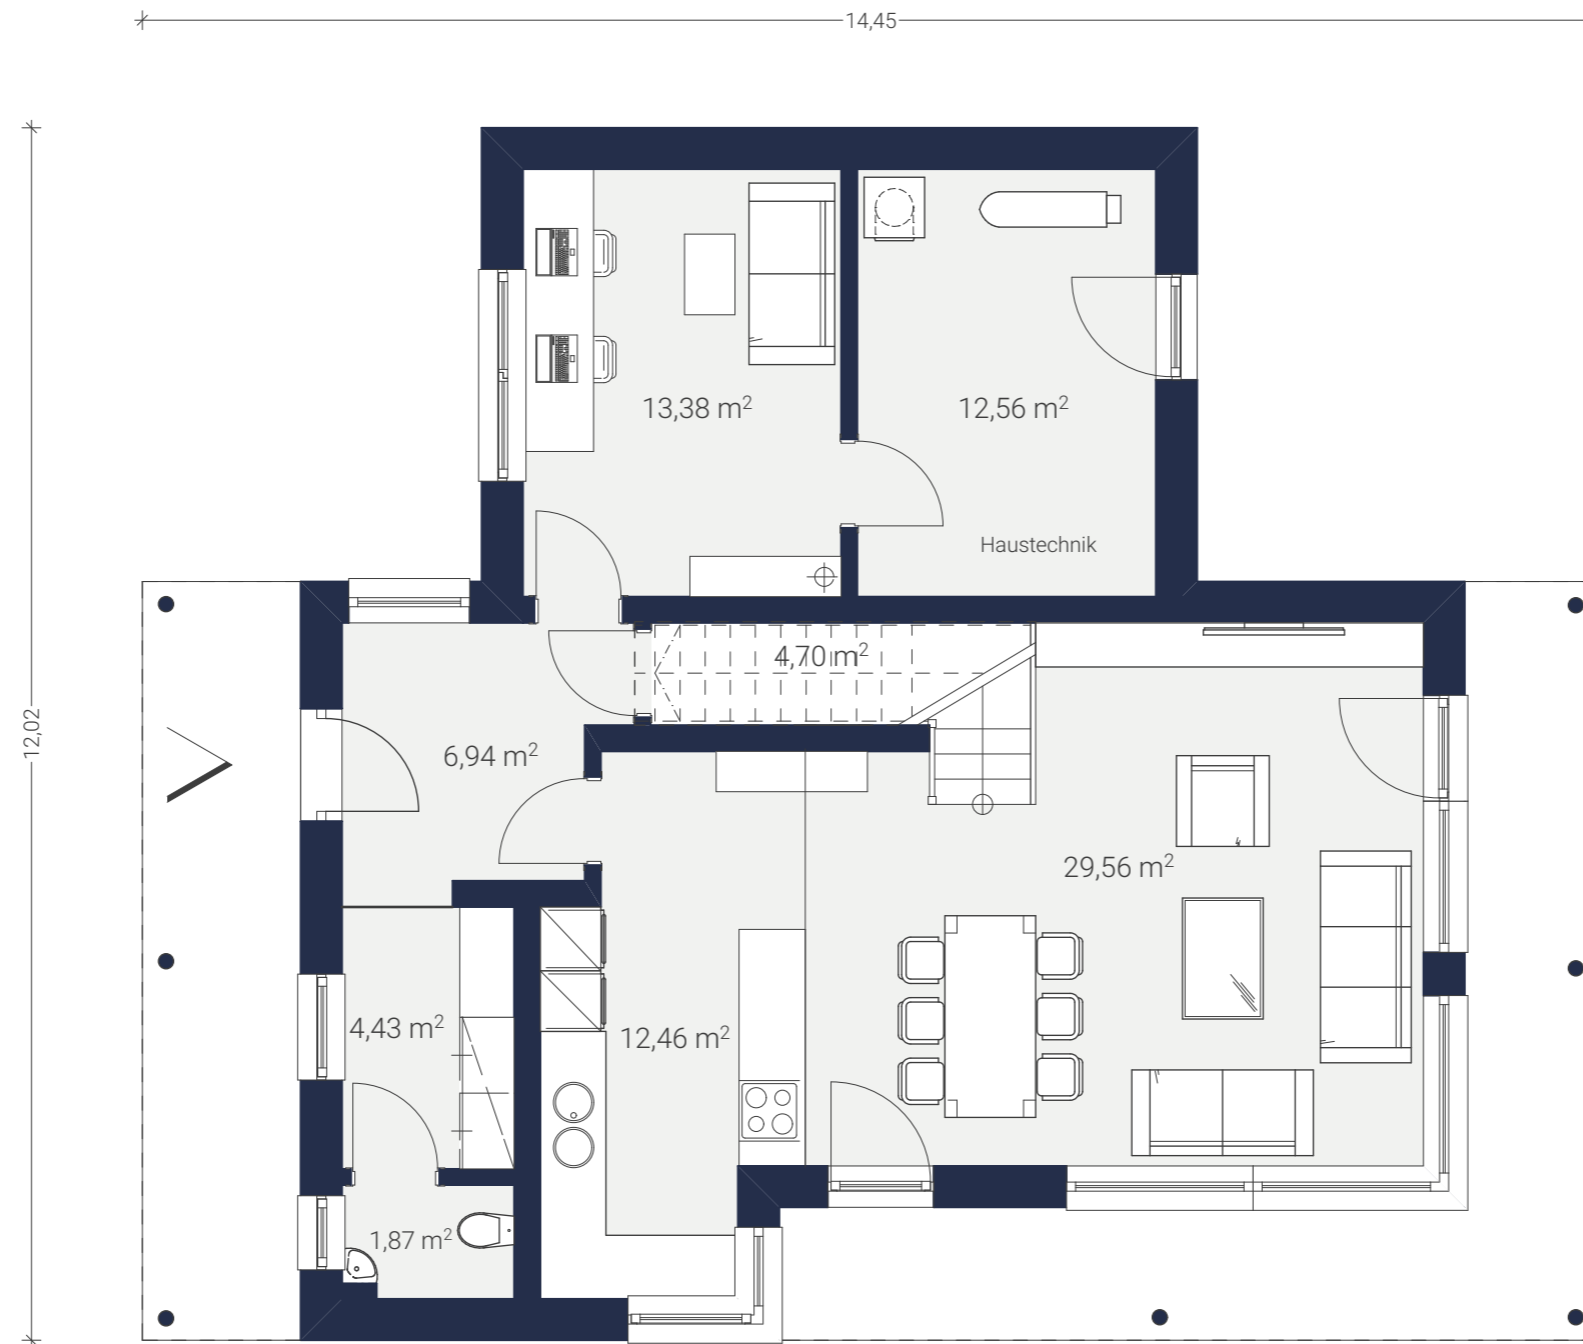


Raffiniert strukturiertes
Raumkonzept mit dem
"gewissen Etwas"

Entwurfsplan, technische Änderungen vorbehalten alle Flächenberechnungen nach Ö-NORM B1800 / 042021

BEBAUTE FLÄCHE	140,67 m ²	ERDGESCHOSS	85,90 m ²	DACHFORM	Design-Flachdach	ERDGESCHOSS
NETTOGRUNDFLÄCHE inkl. Loggia	169,70 m ²	OBERGESCHOSS	83,80 m ²	DACHNEIGUNG	3%	M. 1:75
		DACHTERRASSE optional	25,67 m ²	OG-RAUMHÖHE	Vollgeschoss	

ZENKER
ARCHITEKTUR FÜR GENIESSER

KONTUR 170

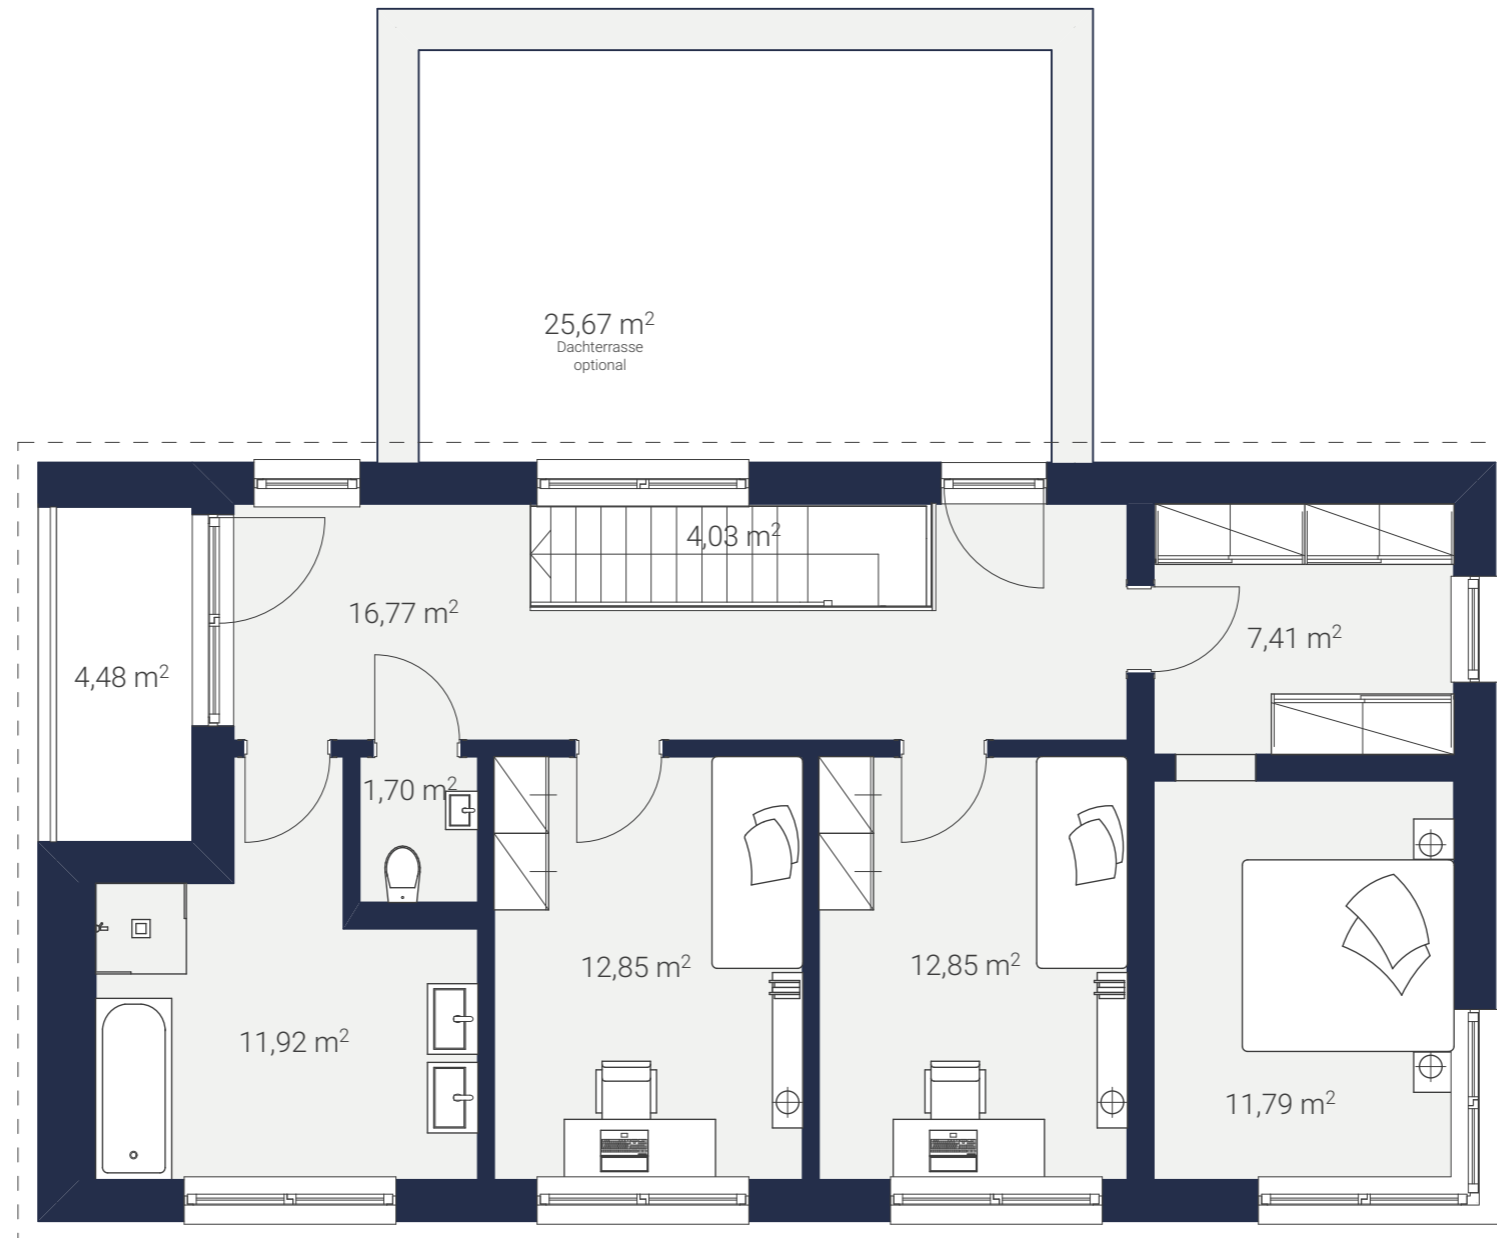

Raffiniert strukturiertes
Raumkonzept mit dem
"gewissen Etwas"

Entwurfsplan, technische Änderungen vorbehalten alle Flächenberechnungen nach Ö-NORM B1800 / 042021

BEBAUTE FLÄCHE	140,67 m ²	ERDGESCHOSS	85,90 m ²	DACHFORM	Design-Flachdach	OBERGESCHOSS	ZENKER ARCHITEKTUR FÜR GENIESSER
NETTOGRUNDFLÄCHE inkl. Loggia	169,70 m ²	OBERGESCHOSS	83,80 m ²	DACHNEIGUNG	3%	M. 1:75	
		DACHTERRASSE optional	25,67 m ²	OG-RAUMHÖHE	Vollgeschoss		