

KONTUR 182 - MH Graz



Modernes Domizil mit
leichtem & elegantem
Erscheinungsbild


Entwurfsplan, technische Änderungen vorbehalten alle Flächenberechnungen nach Ö-NORM B1800 / 042021

BEBAUTE FLÄCHE	146,21 m ²	ERDGESCHOSS	105,44 m ²	DACHFORM	Flachdach
NETTOGRUNDFLÄCHE	181,29 m ²	OBERGESCHOSS	75,85 m ²	DACHNEIGUNG	3%
		LOGGIA inklusive	6,06 m ²	OG-RAUMHÖHE	2 Vollgeschosse

ZENKER
ARCHITEKTUR FÜR GENIESSER

KONTUR 182

MH Graz

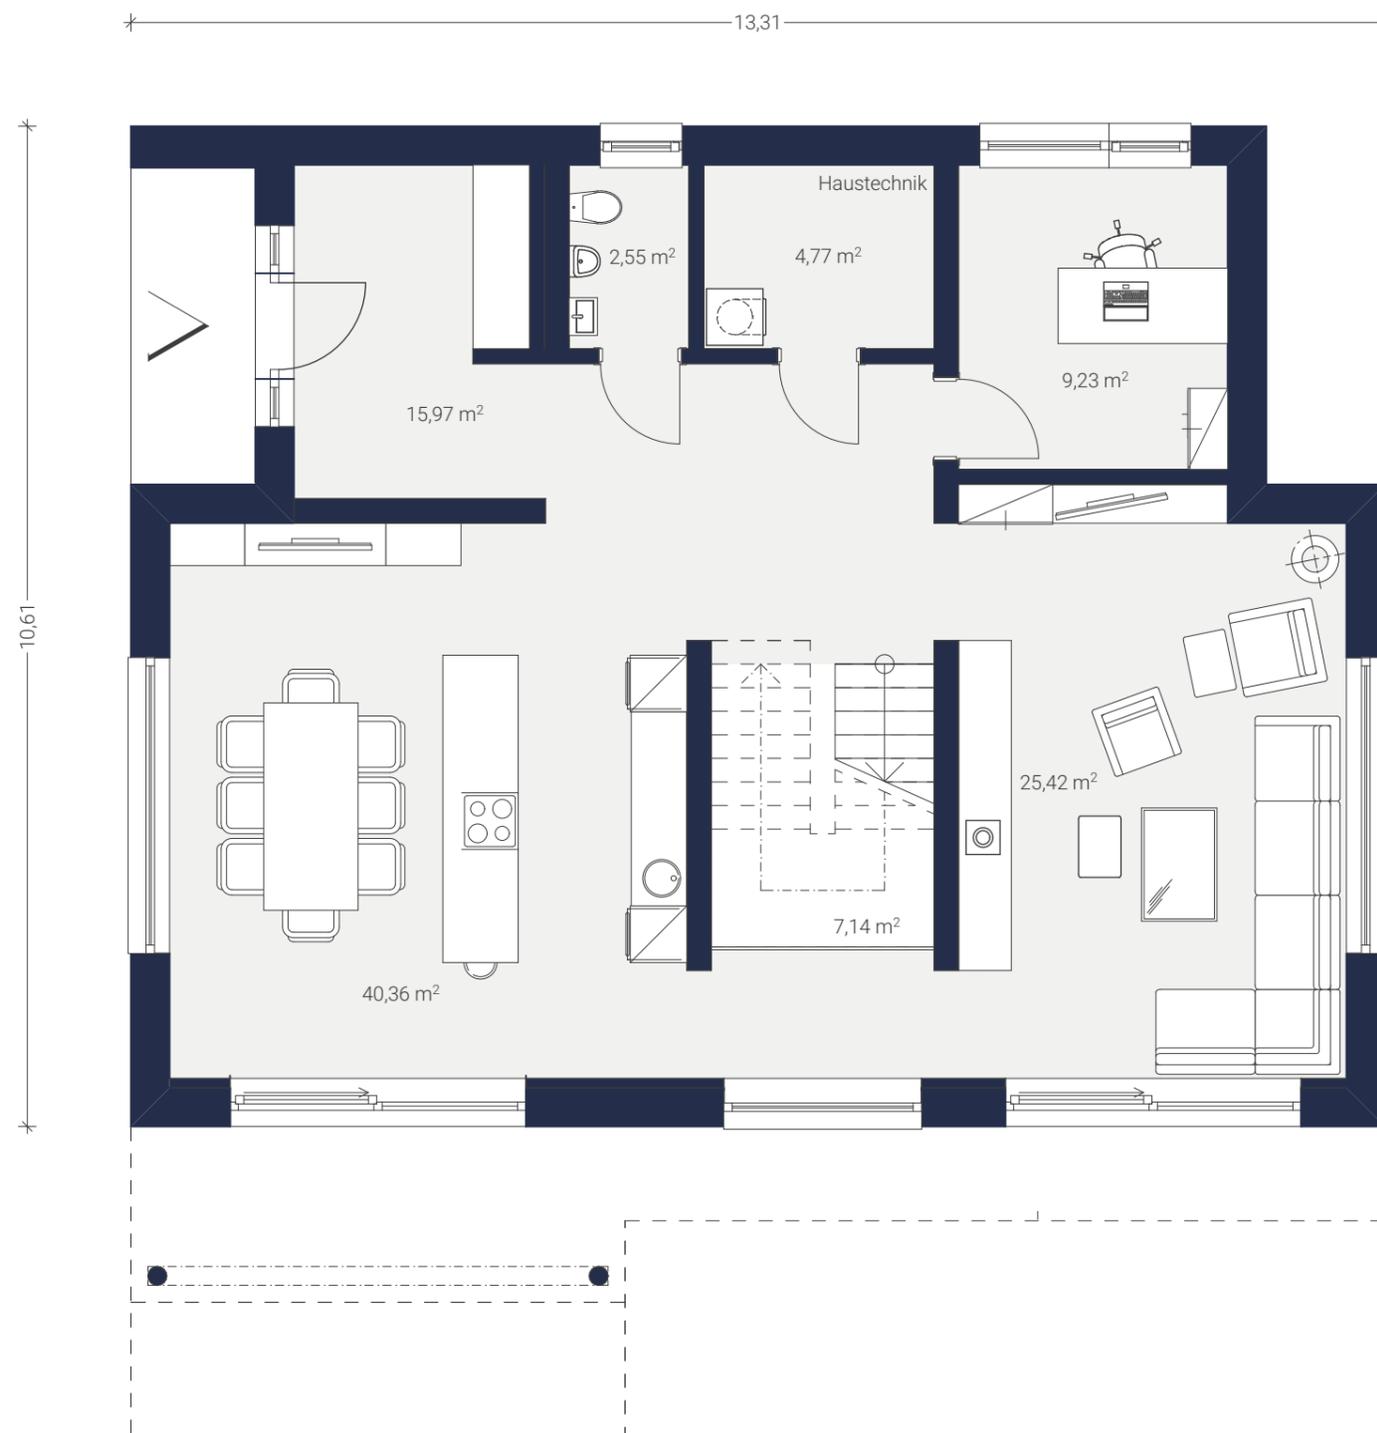

Modernes Domizil mit
leichtem & elegantem
Erscheinungsbild

Entwurfsplan, technische Änderungen vorbehalten alle Flächenberechnungen nach Ö-NORM B1800 / 042021

BEBAUTE FLÄCHE
NETTOGRUNDFLÄCHE

146,21 m²
181,29 m²

ERDGESCHOSS
OBERGESCHOSS
LOGGIA inklusive

105,44 m²
75,85 m²
6,06 m²

DACHFORM
DACHNEIGUNG
OG-RAUMHÖHE

Flachdach
3%
2 Vollgeschosse

ERDGESCHOSS
M. 1:75

ZENKER

ARCHITEKTUR FÜR GENIESSER

KONTUR 182

MH Graz



Modernes Domizil mit
leichtem & elegantem
Erscheinungsbild

Entwurfsplan, technische Änderungen vorbehalten alle Flächenberechnungen nach Ö-NORM B1800 / 042021

BEBAUTE FLÄCHE	146,21 m ²	ERDGESCHOSS	105,44 m ²	DACHFORM	Flachdach	OBERGESCHOSS
NETTOGRUNDFLÄCHE	181,29 m ²	OBERGESCHOSS	75,85 m ²	DACHNEIGUNG	3%	M. 1:75
		LOGGIA inklusive	6,06 m ²	OG-RAUMHÖHE	2 Vollgeschosse	

ZENKER
ARCHITEKTUR FÜR GENIESSER