

KONTUR 202




Ein Haus mit Flair und einem
Wohnerlebnis der besonderen Art

Entwurfsplan, technische Änderungen vorbehalten alle Flächenberechnungen nach Ö-NORM B1800 / 042021

BEBaute FLÄCHE		131,22 m²	ERDGESCHOSS	98,47 m²	DACHFORM	Walmdach
NETTOGRUNDFLÄCHE		191,96 m² / 202,48 m²	OBERGESCHOSS	93,49 m²	DACHNEIGUNG	25°
			LUFTRAUM oder STUDIO	10,52 m²	OG-RAUMHÖHE	2 Vollgeschosse

ZENKER
ARCHITEKTUR FÜR GENIESSER

KONTUR 202

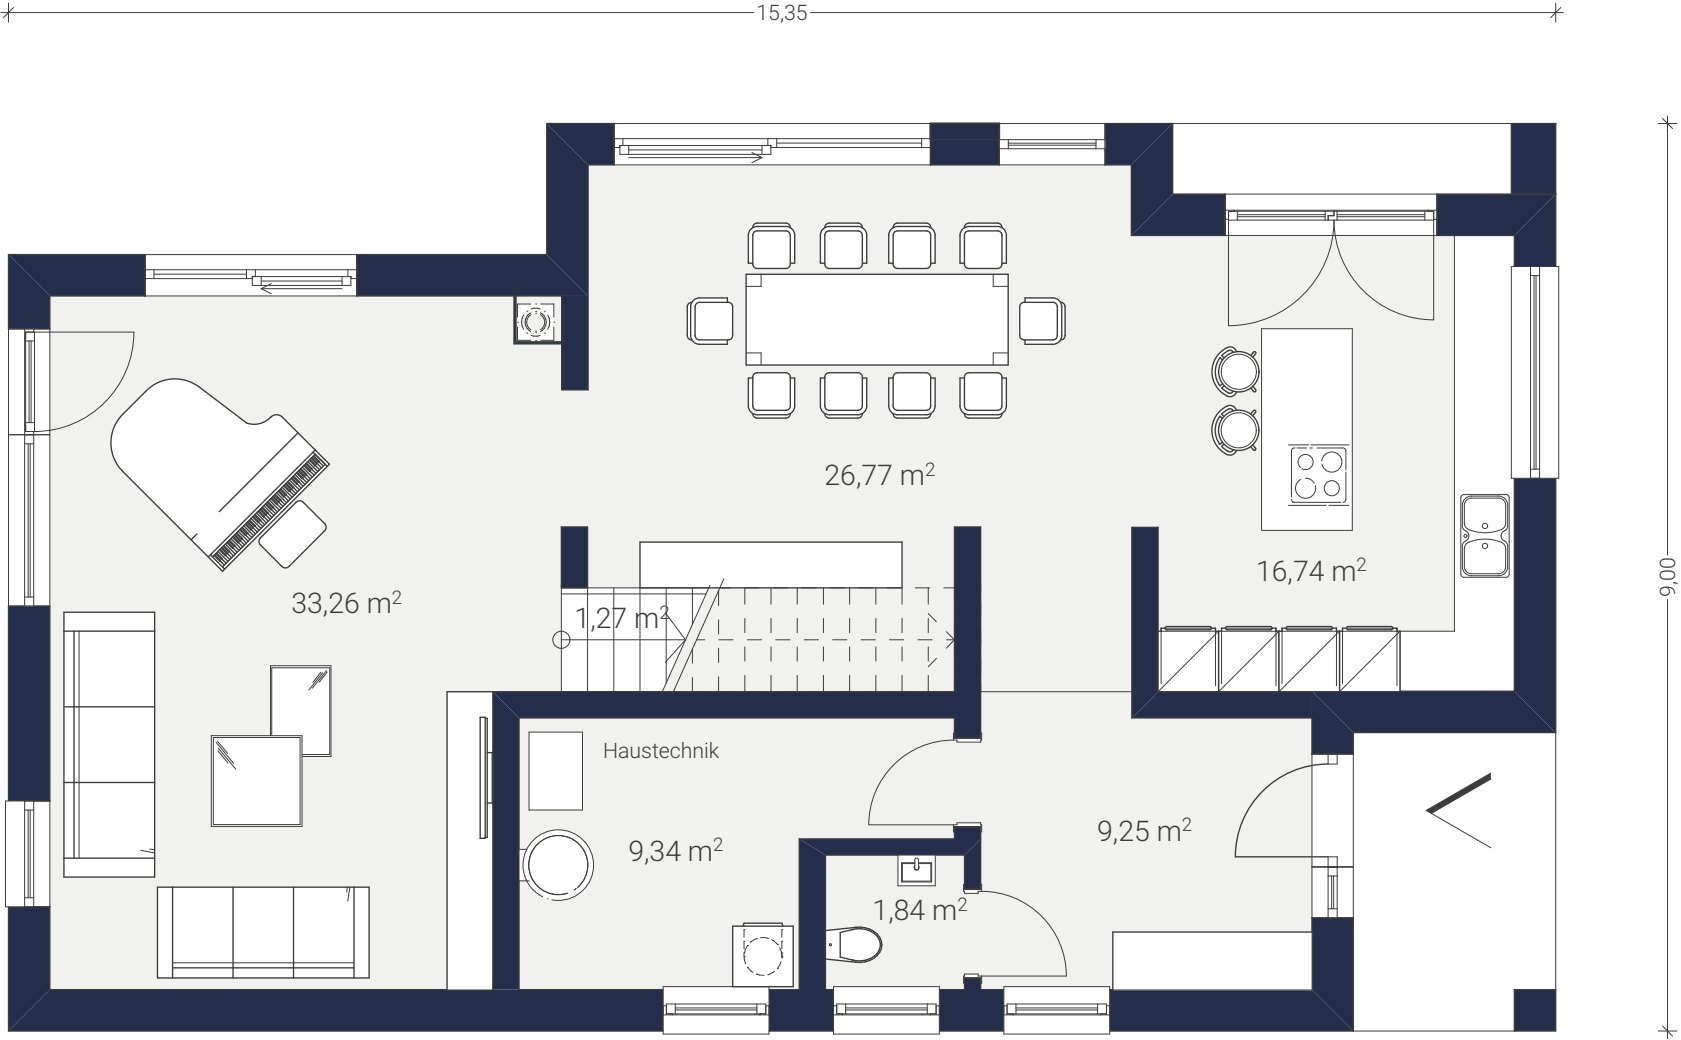


Ein Haus mit Flair und einem
Wohnerlebnis der besonderen Art

Entwurfsplan, technische Änderungen vorbehalten alle Flächenberechnungen nach Ö-NORM B1800 / 042021

BEBAUTE FLÄCHE	131,22 m²	ERDGESCHOSS	98,47 m²	DACHFORM	Walmdach	ERDGESCHOSS	<div>ZENKER</div> <div>ARCHITEKTUR FÜR GENIESSER</div>
NETTOGRUNDFLÄCHE	191,96 m ² / 202,48 m²	OBERGESCHOSS	93,49 m²	DACHNEIGUNG	25°		
		LUFTRAUM oder STUDIO	10,52 m²	OG-RAUMHÖHE	2 Vollgeschosse	M. 1:75	

KONTUR 202

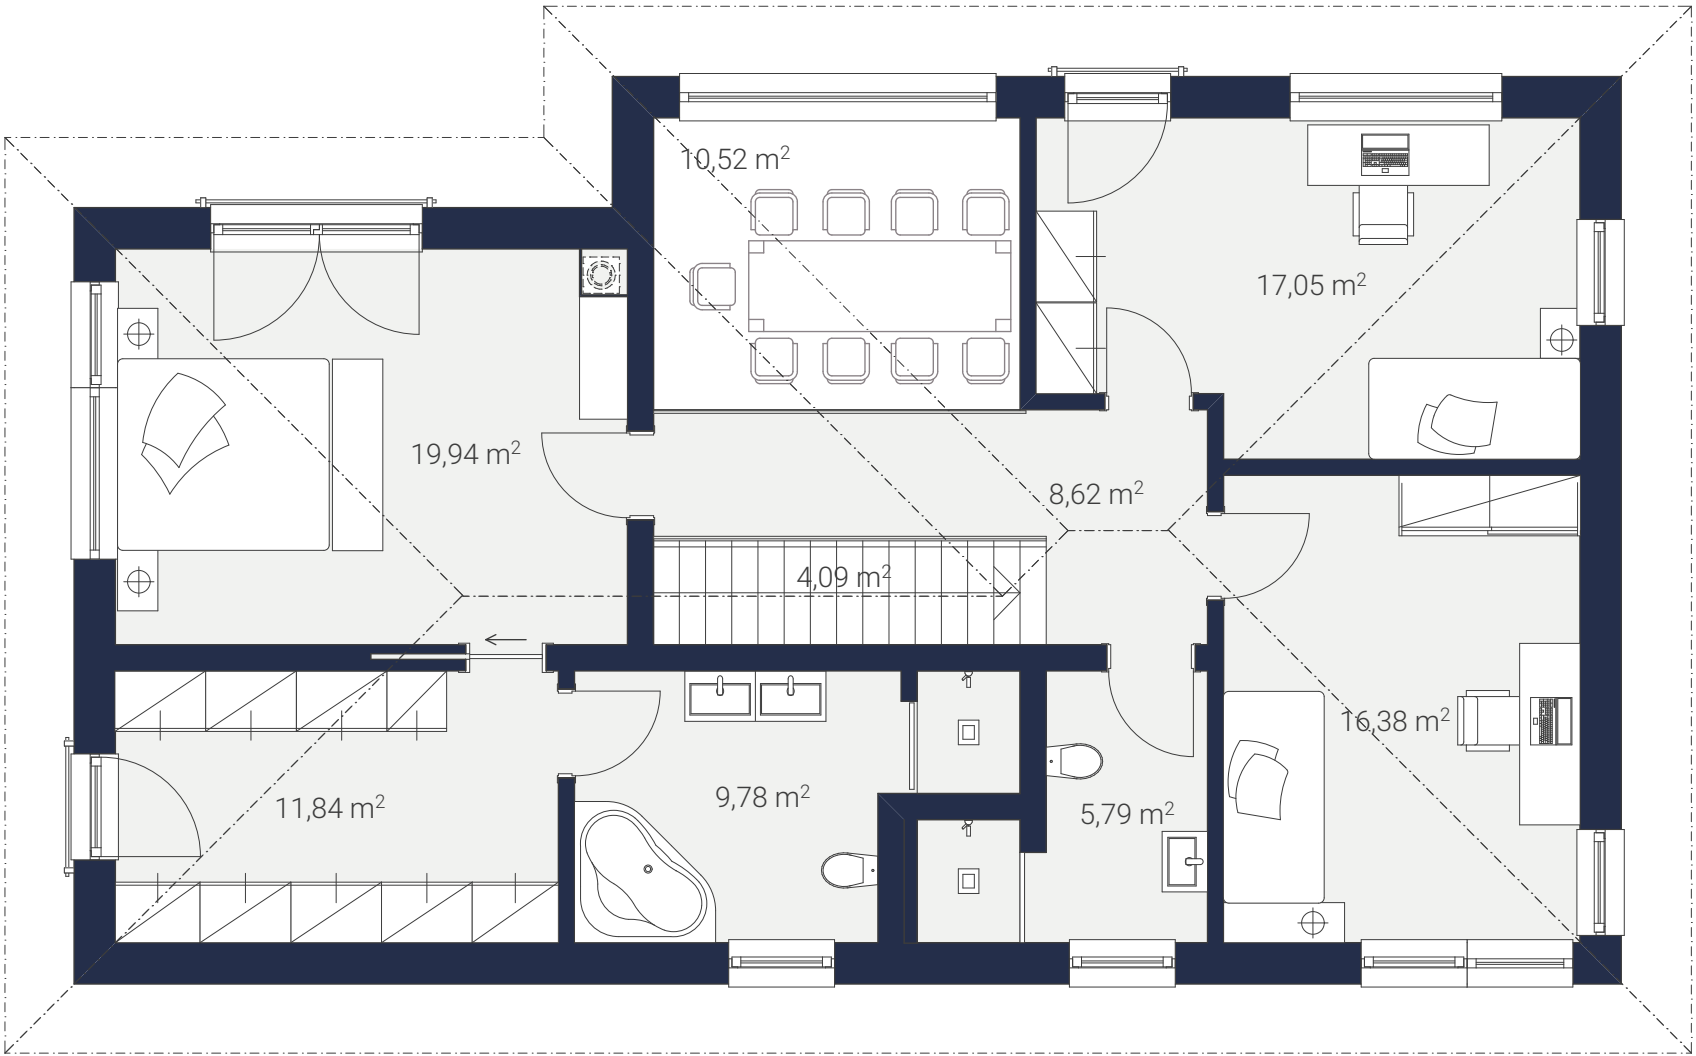

Ein Haus mit Flair und einem
Wohnerlebnis der besonderen Art

Entwurfsplan, technische Änderungen vorbehalten alle Flächenberechnungen nach Ö-NORM B1800 / 042021

BEBAUTE FLÄCHE	131,22 m²	ERDGESCHOSS	98,47 m²	DACHFORM	Walmdach	OBERGESCHOSS	ZENKER ARCHITEKTUR FÜR GENIESSER
NETTOGRUNDFLÄCHE	191,96 m ² / 202,48 m²	OBERGESCHOSS	93,49 m²	DACHNEIGUNG	25°		
		LUFTRAUM oder STUDIO	10,52 m²	OG-RAUMHÖHE	2 Vollgeschosse	M. 1:75	