

KONTUR 226



Außergewöhnliches und elegantes
Erscheinungsbild, gepaart mit
Großzügigkeit und Funktionalität

Entwurfsplan, technische Änderungen vorbehalten alle Flächenberechnungen nach Ö-NORM B1800 / 042021

BEBAUTE FLÄCHE HAUS	185,83 m ²	ERDGESCHOSS	142,52 m ²	DACHFORM	Flachdach
BEBAUTE FLÄCHE GERÄTERAUM	11,55 m ²	OBERGESCHOSS	84,32 m ²	DACHNEIGUNG	3%
NETTOGRUNDFLÄCHE HAUS	226,84 m ²	DACHTERRASSE optional	9,15 m ²	OG-RAUMHÖHE	Vollgeschoss

ZENKER
ARCHITEKTUR FÜR GENIESSER

KONTUR 226




Außergewöhnliches und elegantes
Erscheinungsbild, gepaart mit
Großzügigkeit und Funktionalität

Entwurfsplan, technische Änderungen vorbehalten alle Flächenberechnungen nach Ö-NORM B1800 / 042021

BEBAUTE FLÄCHE HAUS	185,83 m ²	ERDGESCHOSS	142,52 m ²	DACHFORM	Flachdach	ERDGESCHOSS
BEBAUTE FLÄCHE GERÄTERAUM	11,55 m ²	OBERGESCHOSS	84,32 m ²	DACHNEIGUNG	3%	
NETTOGRUNDFLÄCHE HAUS	226,84 m ²	DACHTERRASSE optional	9,15 m ²	OG-RAUMHÖHE	Vollgeschoss	M. 1:75

ZENKER
ARCHITEKTUR FÜR GENIESSER

KONTUR 226

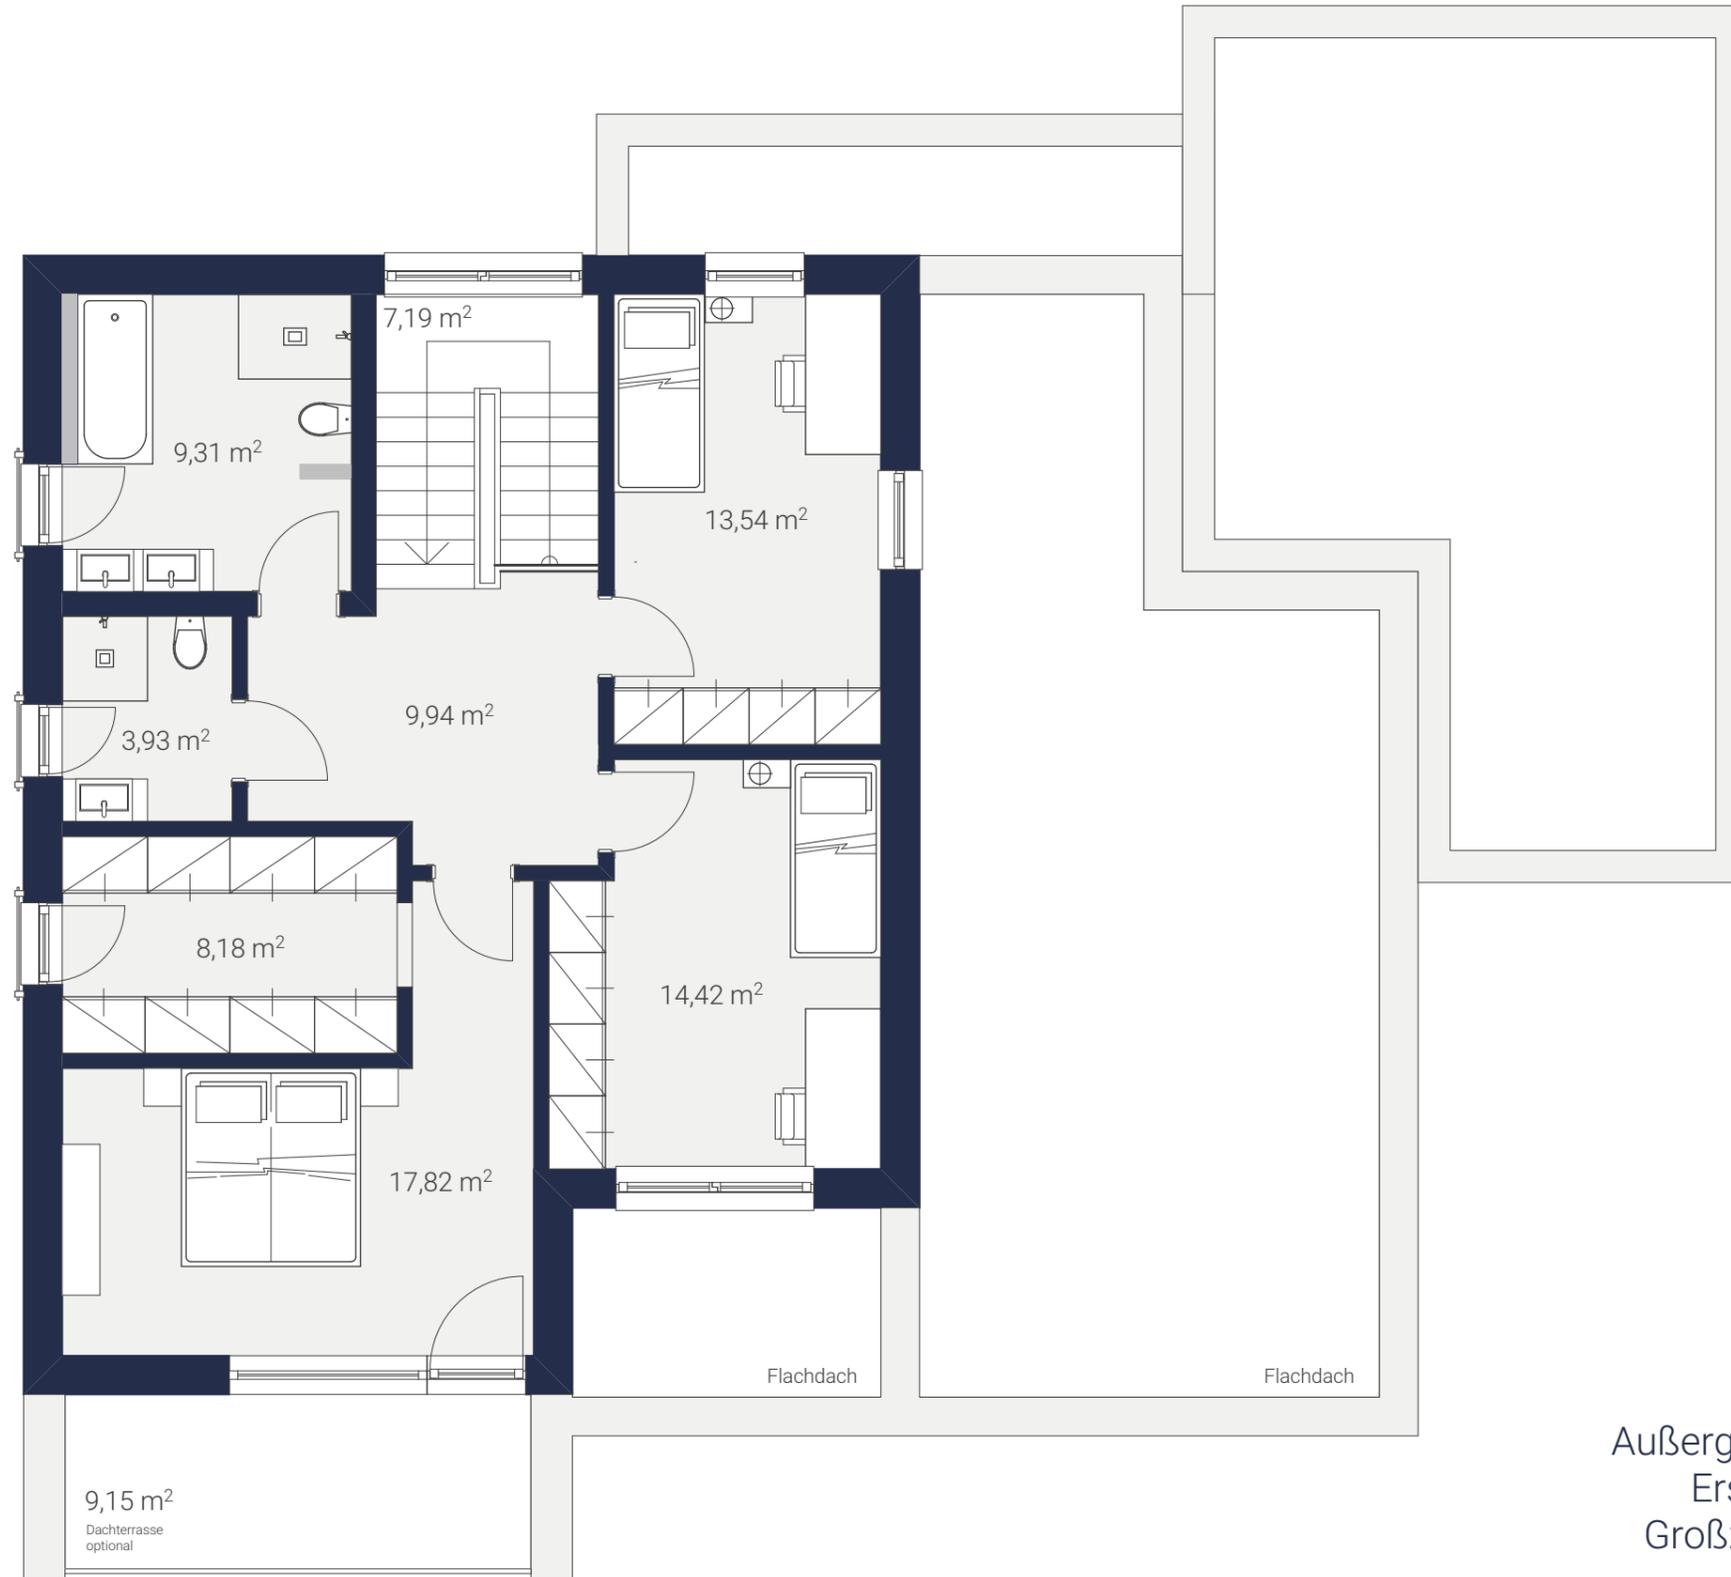

Außergewöhnliches und elegantes
Erscheinungsbild, gepaart mit
Großzügigkeit und Funktionalität

Entwurfsplan, technische Änderungen vorbehalten alle Flächenberechnungen nach Ö-NORM B1800 / 042021

BEBAUTE FLÄCHE HAUS

185,83 m²

ERDGESCHOSS

142,52 m²

DACHFORM

Flachdach

OBERGESCHOSS

BEBAUTE FLÄCHE GERÄTERAUM

11,55 m²

OBERGESCHOSS

84,32 m²

DACHNEIGUNG

3%

NETTOGRUNDFLÄCHE HAUS

226,84 m²

DACHTERRASSE optional

9,15 m²

OG-RAUMHÖHE

Vollgeschoss

M. 1:75

ZENKER

ARCHITEKTUR FÜR GENIESSER