

KONZEPT 168 MIT ERKER




Klassisches Raumkonzept,
gepaart mit modernem
Erscheinungsbild

Entwurfsplan, technische Änderungen vorbehalten alle Flächenberechnungen nach Ö-NORM B1800 / 042021

BEBAUTE FLÄCHE	110,50 m ² / 125,36 m ²	ERDGESCHOSS	88,19 m ² / 98,25 m ²	DACHFORM	Walmdach
NETTOGRUNDFLÄCHE	167,16 m ² / 177,22 m ²	OBERGESCHOSS	78,97 m ²	DACHNEIGUNG	25°
		GERÄTERAUM optional	10,06 m ²	OG-RAUMHÖHE	2 Vollgeschosse

ZENKER
ARCHITEKTUR FÜR GENIESSER

KONZEPT 168 MIT ERKER

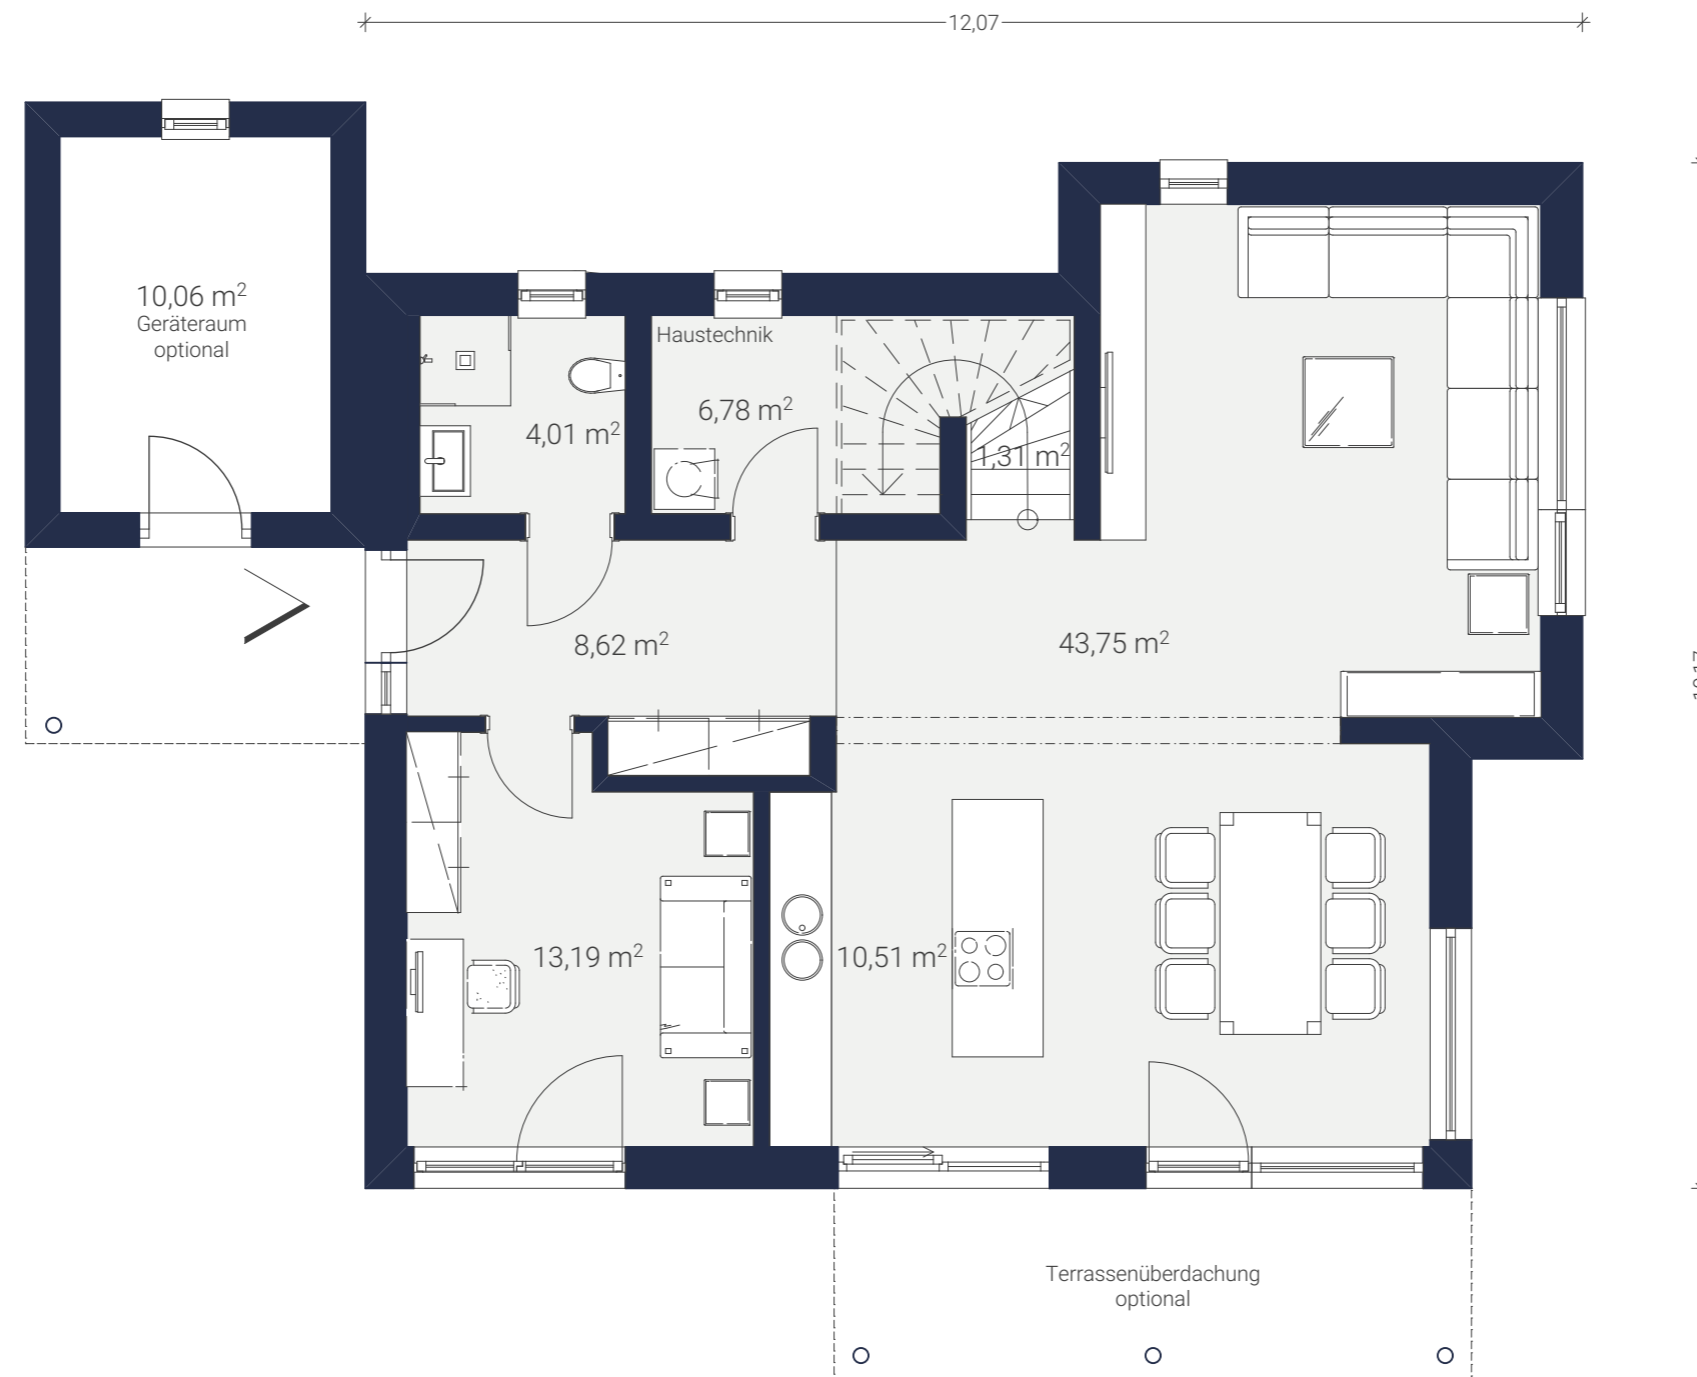


Klassisches Raumkonzept,
gepaart mit modernem
Erscheinungsbild

Entwurfsplan, technische Änderungen vorbehalten alle Flächenberechnungen nach Ö-NORM B1800 / 042021

BEBAUTE FLÄCHE	110,50 m ² / 125,36 m ²	ERDGESCHOSS	88,19 m ² / 98,25 m ²	DACHFORM	Walmdach	ERDGESCHOSS
NETTOGRUNDFLÄCHE	167,16 m ² / 177,22 m ²	OBERGESCHOSS	78,97 m ²	DACHNEIGUNG	25°	
		GERÄTERAUM optional	10,06 m ²	OG-RAUMHÖHE	2 Vollgeschosse	M. 1:75

ZENKER
ARCHITEKTUR FÜR GENIESSER

KONZEPT 168 MIT ERKER

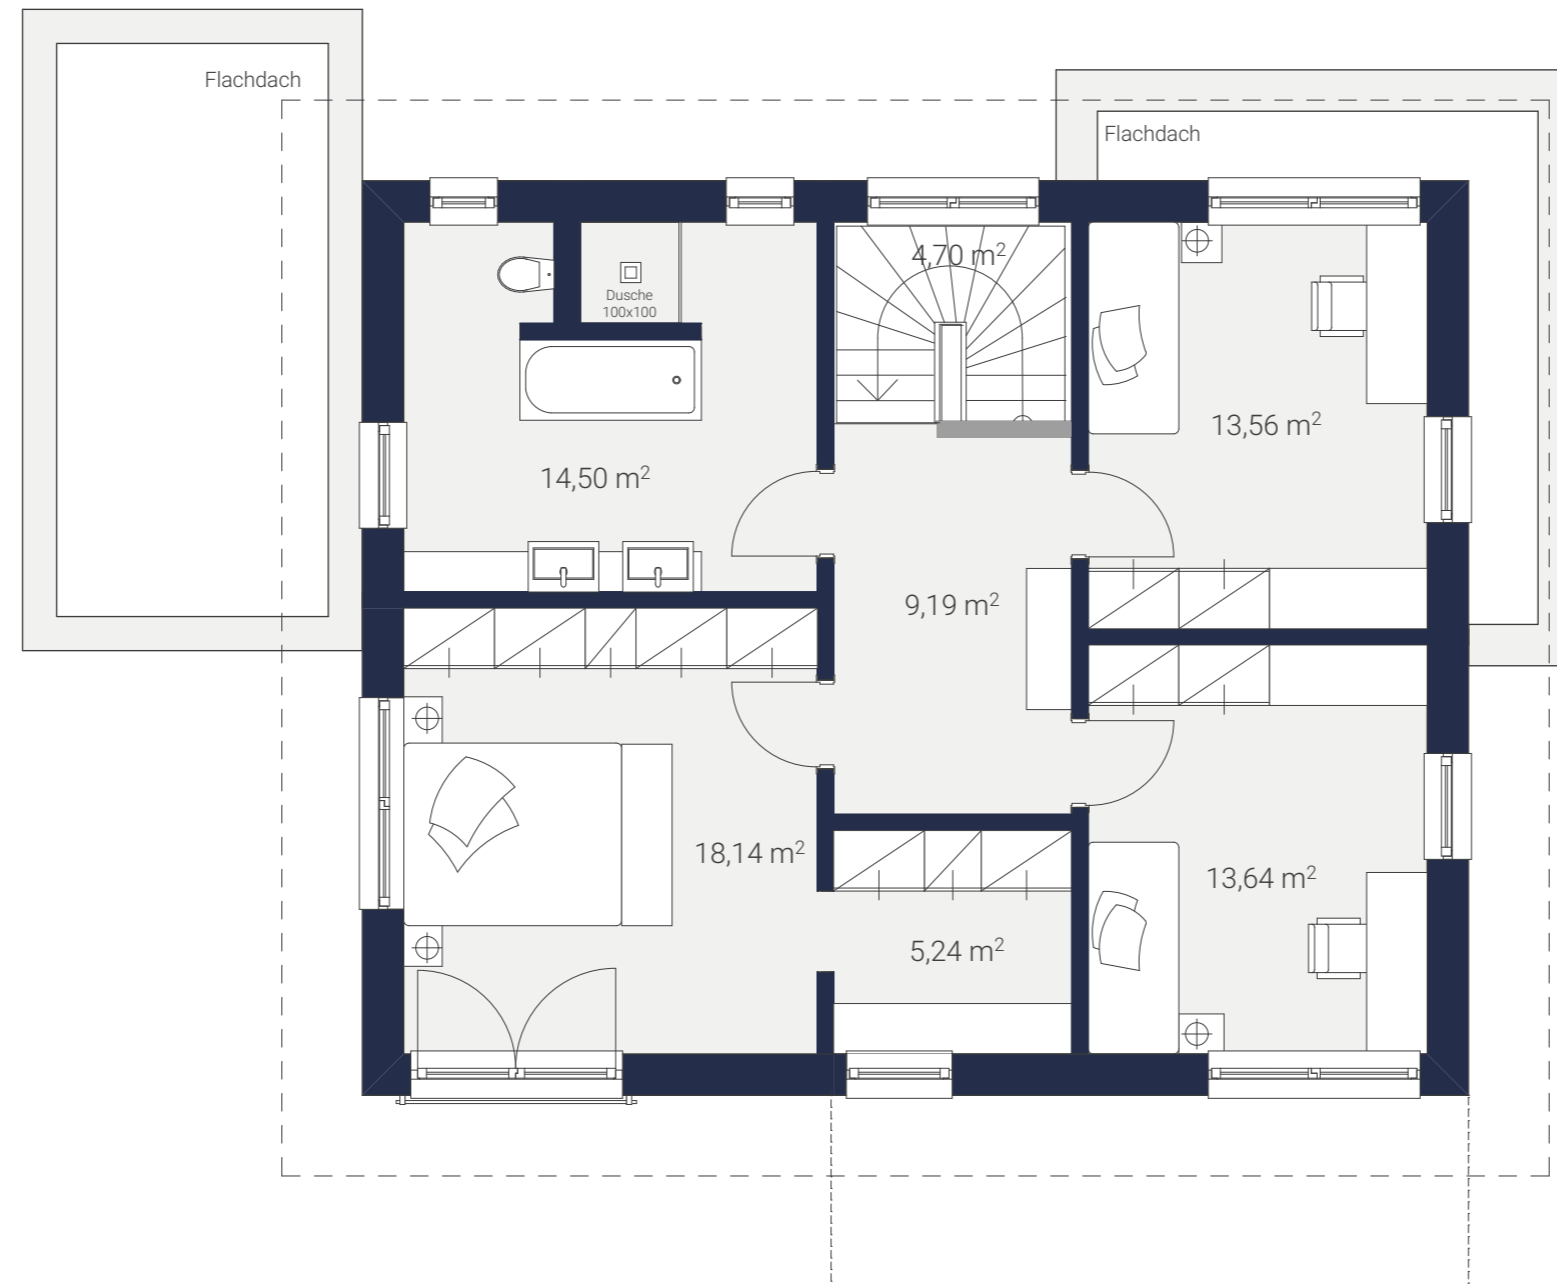

Klassisches Raumkonzept,
gepaart mit modernem
Erscheinungsbild

Entwurfsplan, technische Änderungen vorbehalten alle Flächenberechnungen nach Ö-NORM B1800 / 042021

BEBAUTE FLÄCHE	110,50 m ² / 125,36 m ²	ERDGESCHOSS	88,19 m ² / 98,25 m ²	DACHFORM	Walmdach	OBERGESCHOSS
NETTOGRUNDFLÄCHE	167,16 m ² / 177,22 m ²	OBERGESCHOSS	78,97 m ²	DACHNEIGUNG	25°	
		GERÄTERAUM optional	10,06 m ²	OG-RAUMHÖHE	2 Vollgeschosse	M. 1:75

ZENKER
ARCHITEKTUR FÜR GENIESSER