

KONZEPT 251



Das Haus für alle, die das
Besondere lieben und
großzügig wohnen möchten

Entwurfsplan, technische Änderungen vorbehalten alle Flächenberechnungen nach Ö-NORM B1800 / 042021

BEBAUTE FLÄCHE

208,29 m²

ERDGESCHOSS

162,52 m²

DACHFORM

Walmdach

NETTOGRUNDFLÄCHE

252,80 m²

OBERGESCHOSS

90,28 m²

DACHNEIGUNG

25°

DACHTERRASSE optional

12,13 m²


OG-RAUMHÖHE

Vollgeschoss

ZENKER

ARCHITEKTUR FÜR GENIESSER

KONZEPT 251

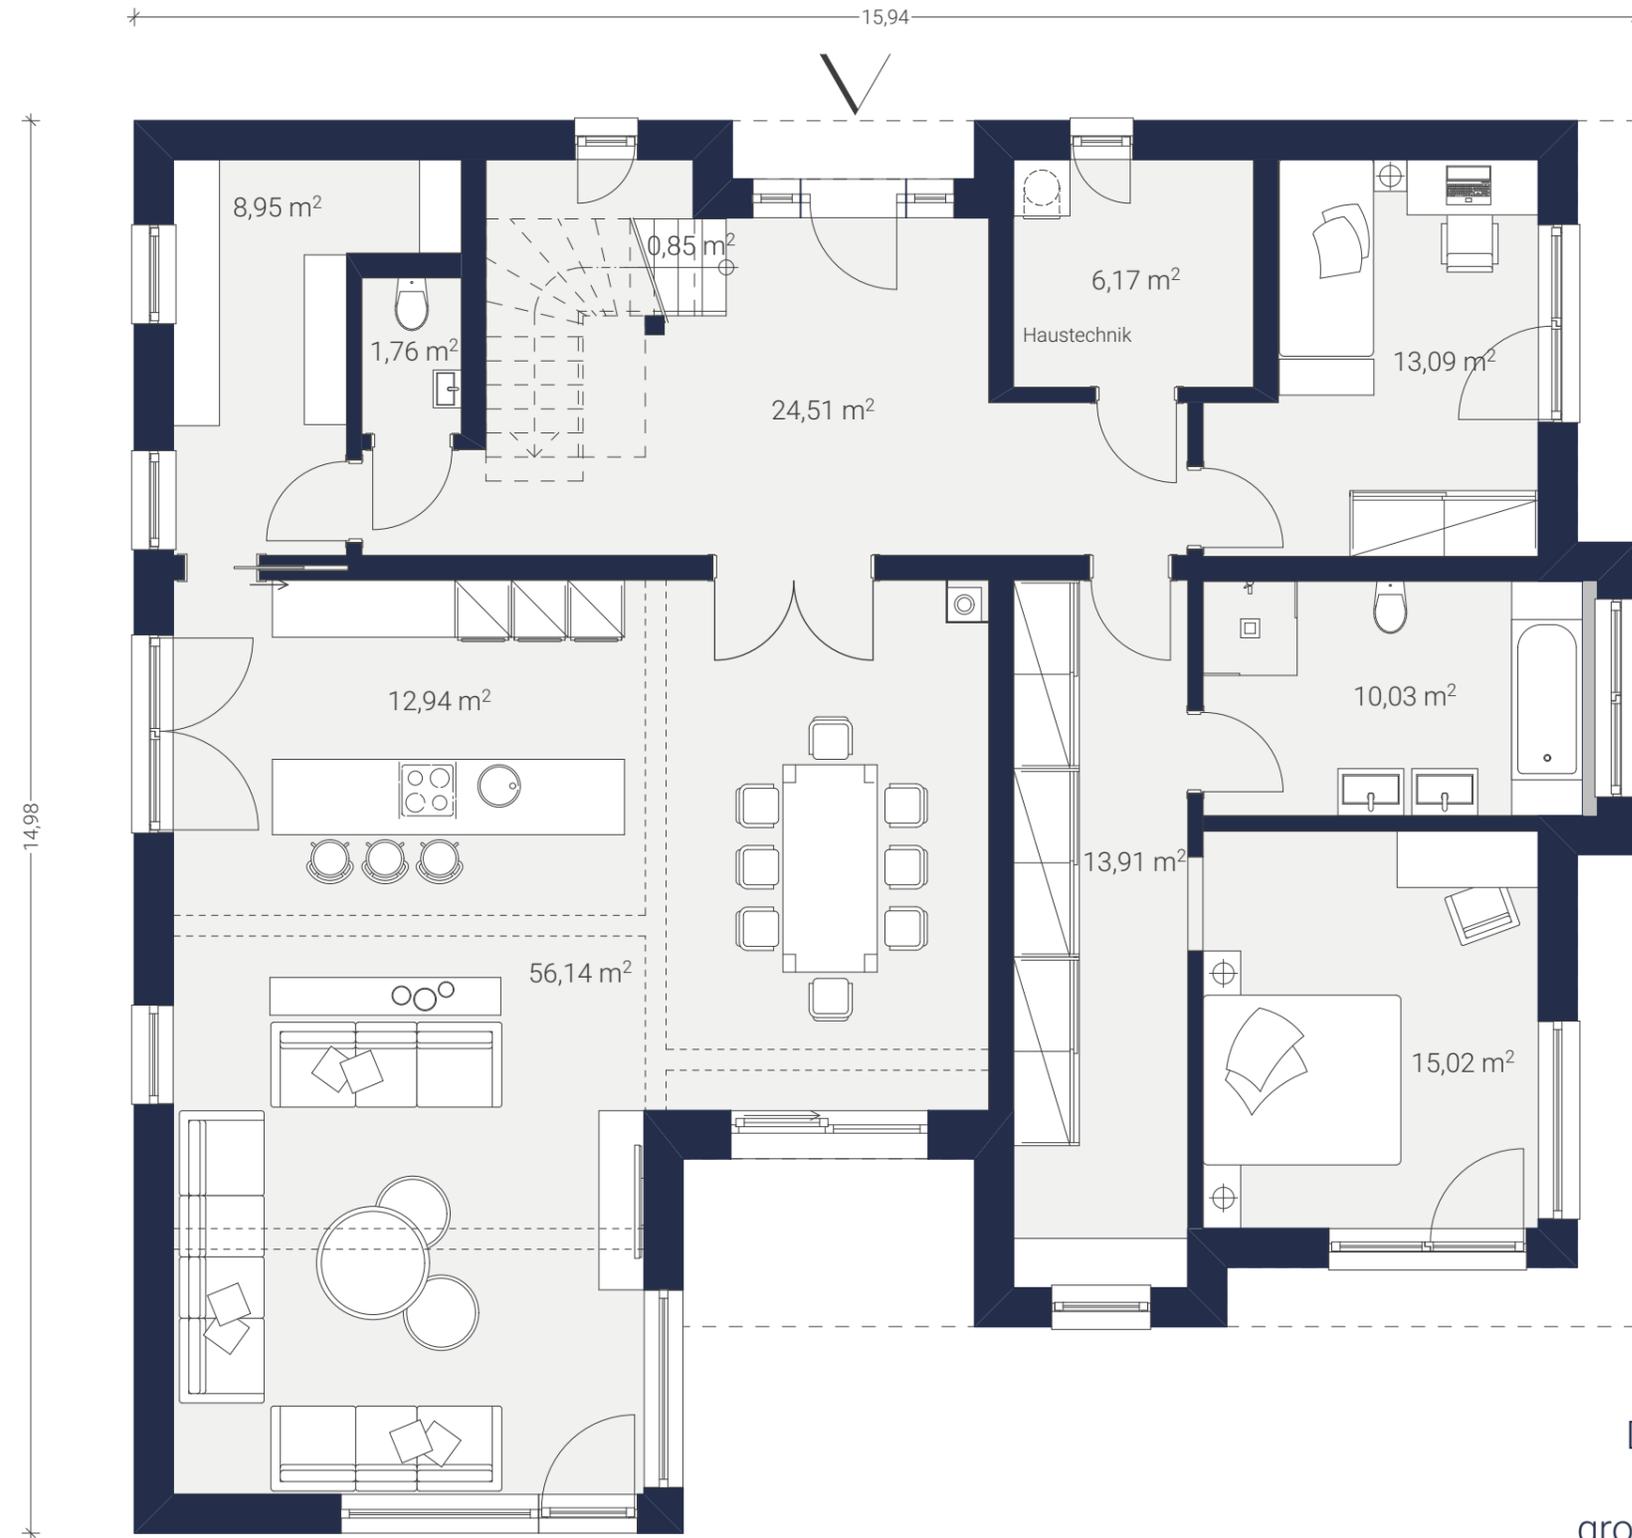

Das Haus für alle, die das Besondere lieben und großzügig wohnen möchten

Entwurfsplan, technische Änderungen vorbehalten alle Flächenberechnungen nach Ö-NORM B1800 / 042021

BEBAUTE FLÄCHE	208,29 m ²	ERDGESCHOSS	162,52 m ²	DACHFORM	Walmdach	ERDGESCHOSS	ZENKER ARCHITEKTUR FÜR GENIESSER
NETTOGRUNDFLÄCHE	252,80 m ²	OBERGESCHOSS	90,28 m ²	DACHNEIGUNG	25°	M. 1:75	
		DACHTERRASSE optional	12,13 m ²	OG-RAUMHÖHE	Vollgeschoss		

KONZEPT 251



Das Haus für alle, die das Besondere lieben und großzügig wohnen möchten

Entwurfsplan, technische Änderungen vorbehalten alle Flächenberechnungen nach Ö-NORM B1800 / 042021

BEBAUTE FLÄCHE	208,29 m ²	ERDGESCHOSS	162,52 m ²	DACHFORM	Walmdach	OBERGESCHOSS
NETTOGRUNDFLÄCHE	252,80 m ²	OBERGESCHOSS	90,28 m ²	DACHNEIGUNG	25°	
		DACHTERRASSE optional	12,13 m ²	OG-RAUMHÖHE	Vollgeschoss	M. 1:75

ZENKER
ARCHITEKTUR FÜR GENIESSER