

„Ob Sie auf der Sitzbank am Fenster relaxen, oder durch die großen Fensterflächen den Sonnenuntergang beobachten – hier wohnen Sie komfortabel.“

ZENKER



ZENKER


Konzept 123

Wohnfläche EG:	62,00 m ²
Wohnfläche OG:	61,10 m ²
Bebaute Fläche:	78,90 m ²
Dachformen:	Flachdach Walmdach Satteldach
Zimmer:	3

Design trifft Ausstattung

In Ihrem neuen Zuhause inklusive:


- Ökologische Dämmung mit Hanf
- Moderne Luft/Wasser-Wärmepumpe und Fußbodenheizung
- Hochwertige Holz-Alufenster
- Vorbereitung für E-Tankstelle und Photovoltaikanlage
- Multimedia-Verkabelung

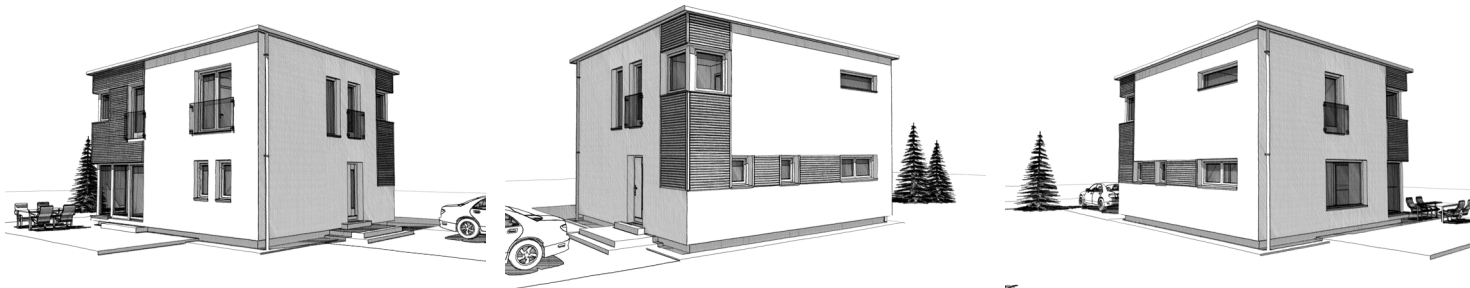


Abbildungen mit Sonderausstattung

ZENKER

Konzept 123

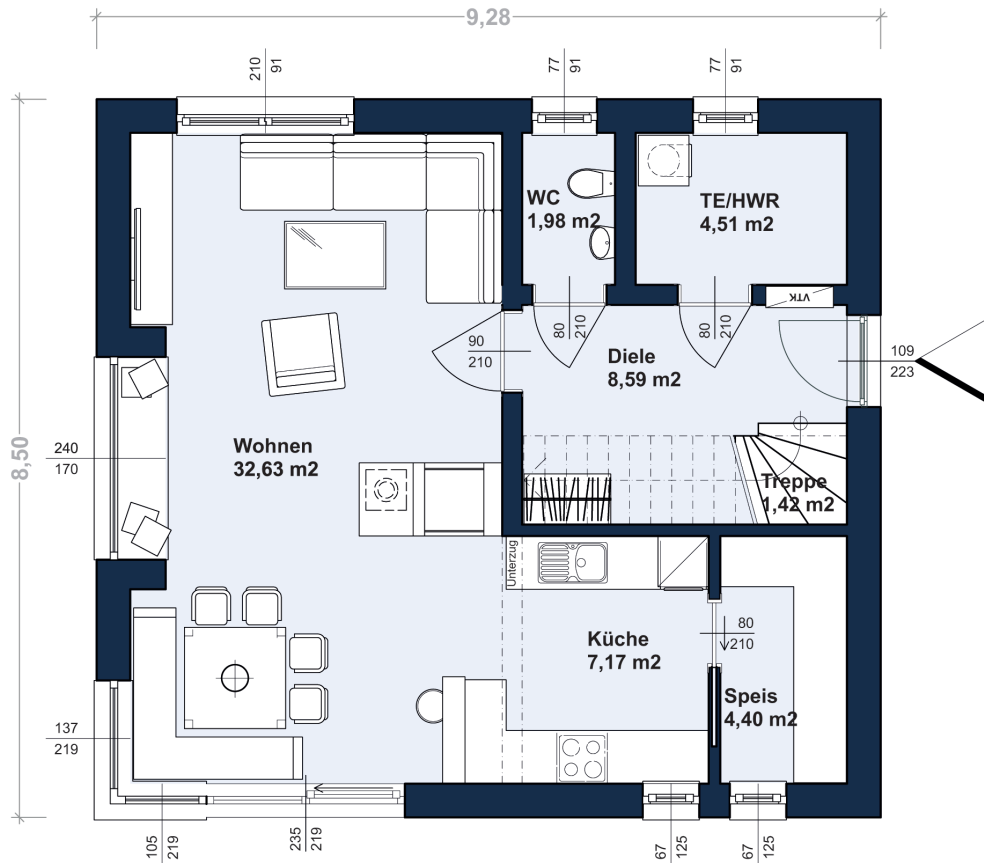

Erdgeschoss

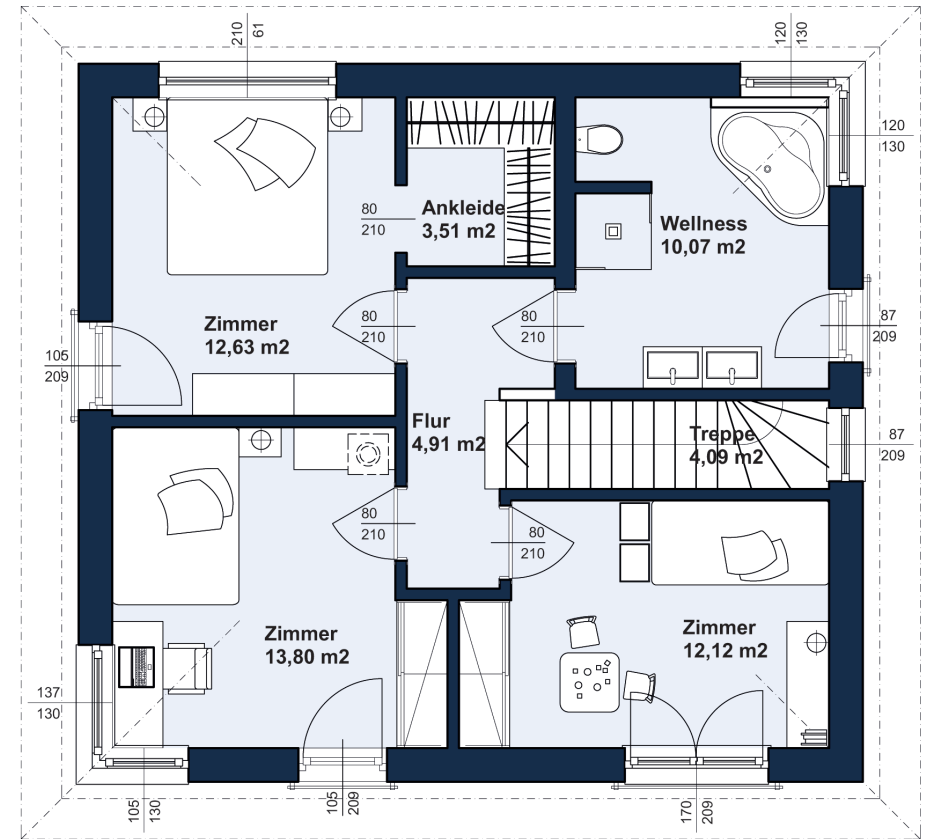

Obergeschoss

Flachdach

Detaillierte Grundrisse erhalten Sie bei Ihrem Bauberater!
Abbildungen mit Sonderausstattung