



„Ob Sie auf der Sitzbank am Fenster relaxen, oder durch die großen Fensterflächen den Sonnenuntergang beobachten – hier wohnen Sie komfortabel.“

# ZENKER

## ZENKER

### Konzept 123

Wohnfläche EG:	62,00 m <sup>2</sup>
Wohnfläche OG:	61,10 m <sup>2</sup>
Bebaute Fläche:	78,90 m <sup>2</sup>
Dachformen:	Flachdach Walmdach Satteldach
Zimmer:	3

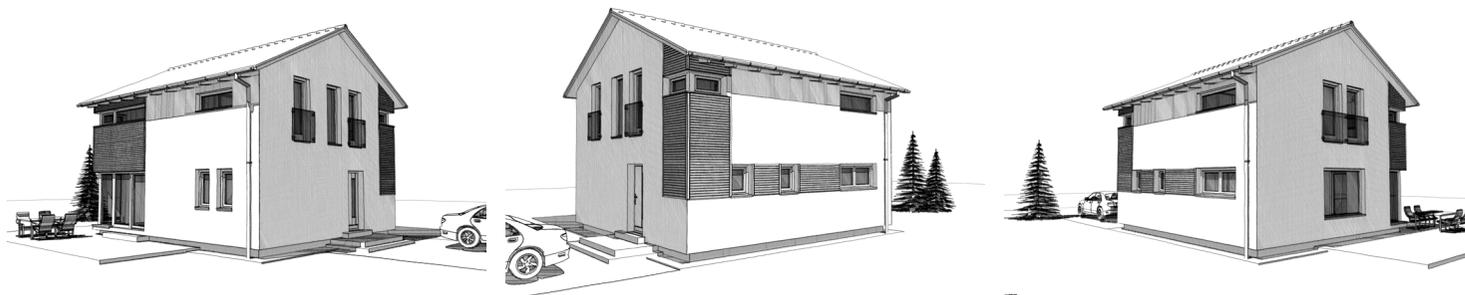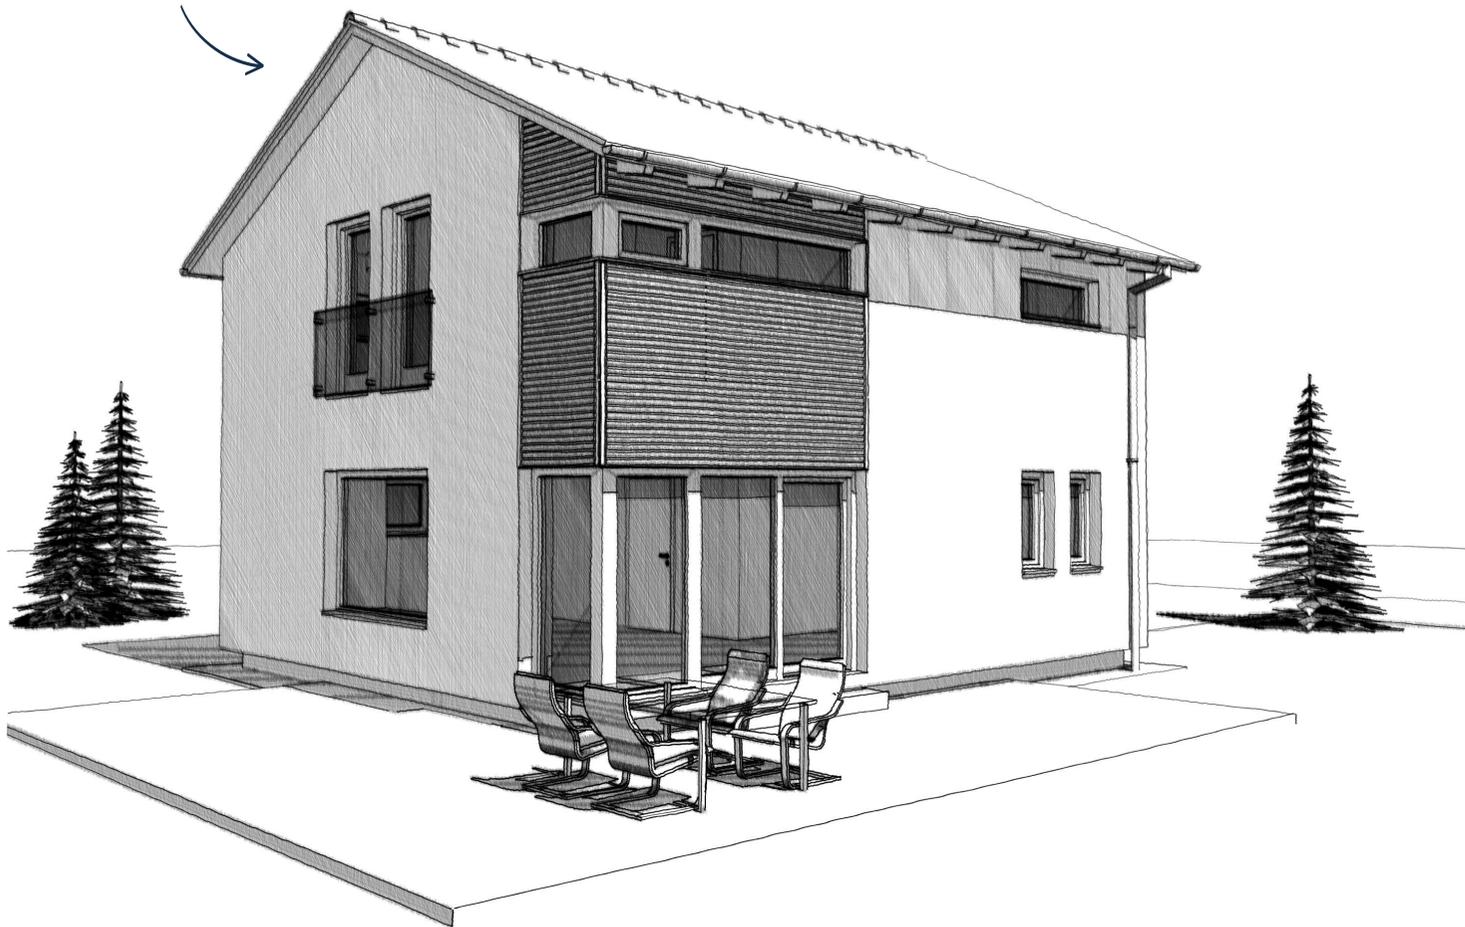

Abbildungen mit Sonderausstattung


### Design trifft Ausstattung

In Ihrem neuen Zuhause inklusive:


- Ökologische Dämmung mit Hanf
- Moderne Luft/Wasser-Wärmepumpe und Fußbodenheizung
- Hochwertige Holz-Alufenster
- Vorbereitung für E-Tankstelle und Photovoltaikanlage
- Multimedia-Verkabelung

# ZENKER

## Konzept 123

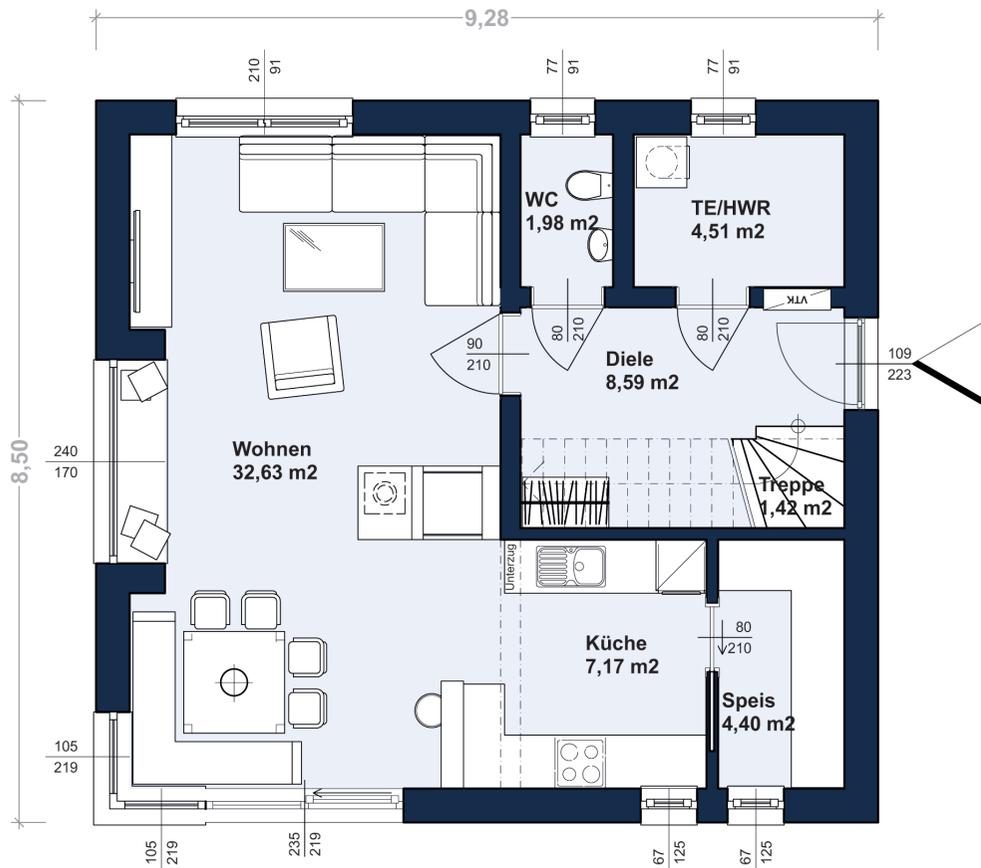

Erdgeschoss

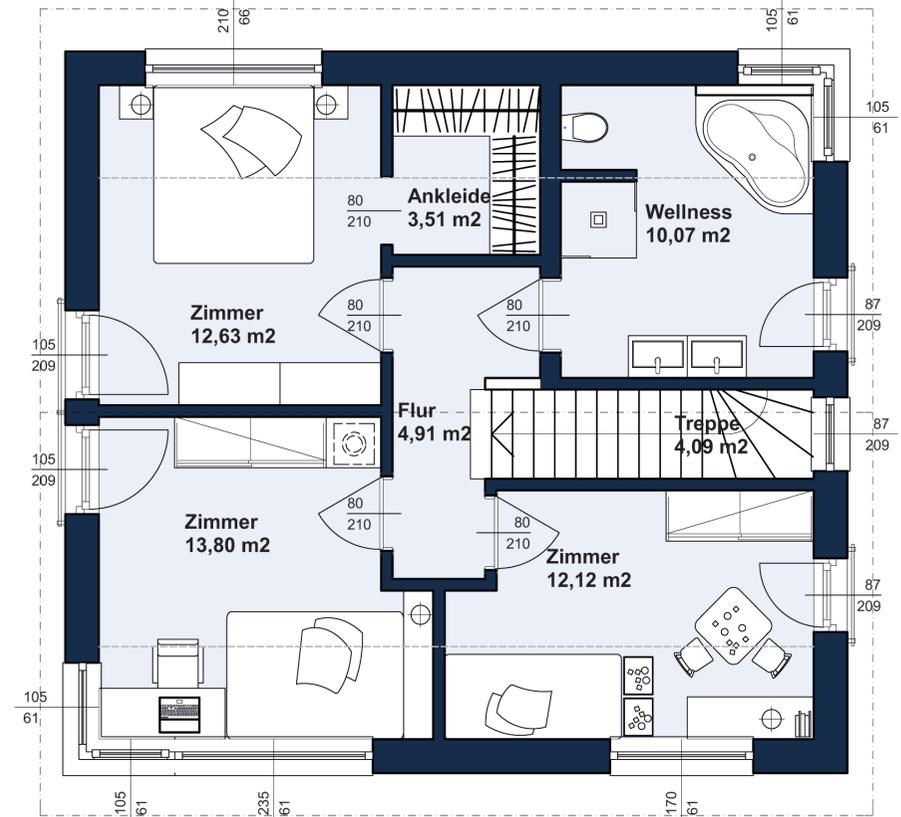

Obergeschoss

Satteldach

Detaillierte Grundrisse erhalten Sie bei Ihrem Bauberater!  
Abbildungen mit Sonderausstattung